



# LA GENERALE DE PROMOTION

58, RUE BEAUBOURG 75003 PARIS  
www.generale-de-promotion.fr


ATELIER S.HENNIG ARCHITECTES  
2, PLACE MARCEL AYME 75018 PARIS

## VILLA MANSART 2 - VILLE DE MAISONS ALFORT -


TYPE	N°Lot	NIVEAU	PARK
2P	009	RDC	-

ENTREE	2.08m <sup>2</sup>
SEJOUR	18.75m <sup>2</sup>
CUISINE	3.78m <sup>2</sup>
CHAMBRE + PL.	10.59m <sup>2</sup>
DEG.	1.44m <sup>2</sup>
SALLE DE BAINS	3.78m <sup>2</sup>
WC.	1.23m <sup>2</sup>

TOTAL SURFACE HABITABLE	41.65m <sup>2</sup>
TERRASSES	18.13m <sup>2</sup>
JARDINS	35.23m <sup>2</sup>
TOTAL SURFACE PRIVATIVE	95.01m <sup>2</sup>

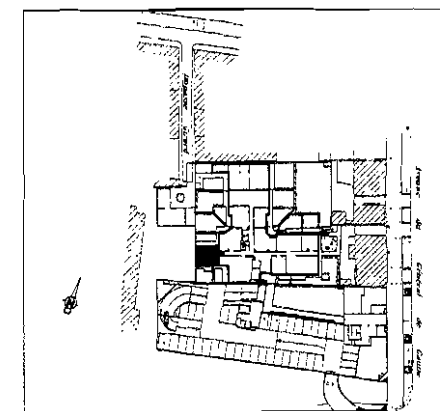

NOTA : tout en gardant les caractéristiques essentielles au plan, le société se réserve la possibilité d'y apporter des modifications de détail en fonction des impératifs de la construction

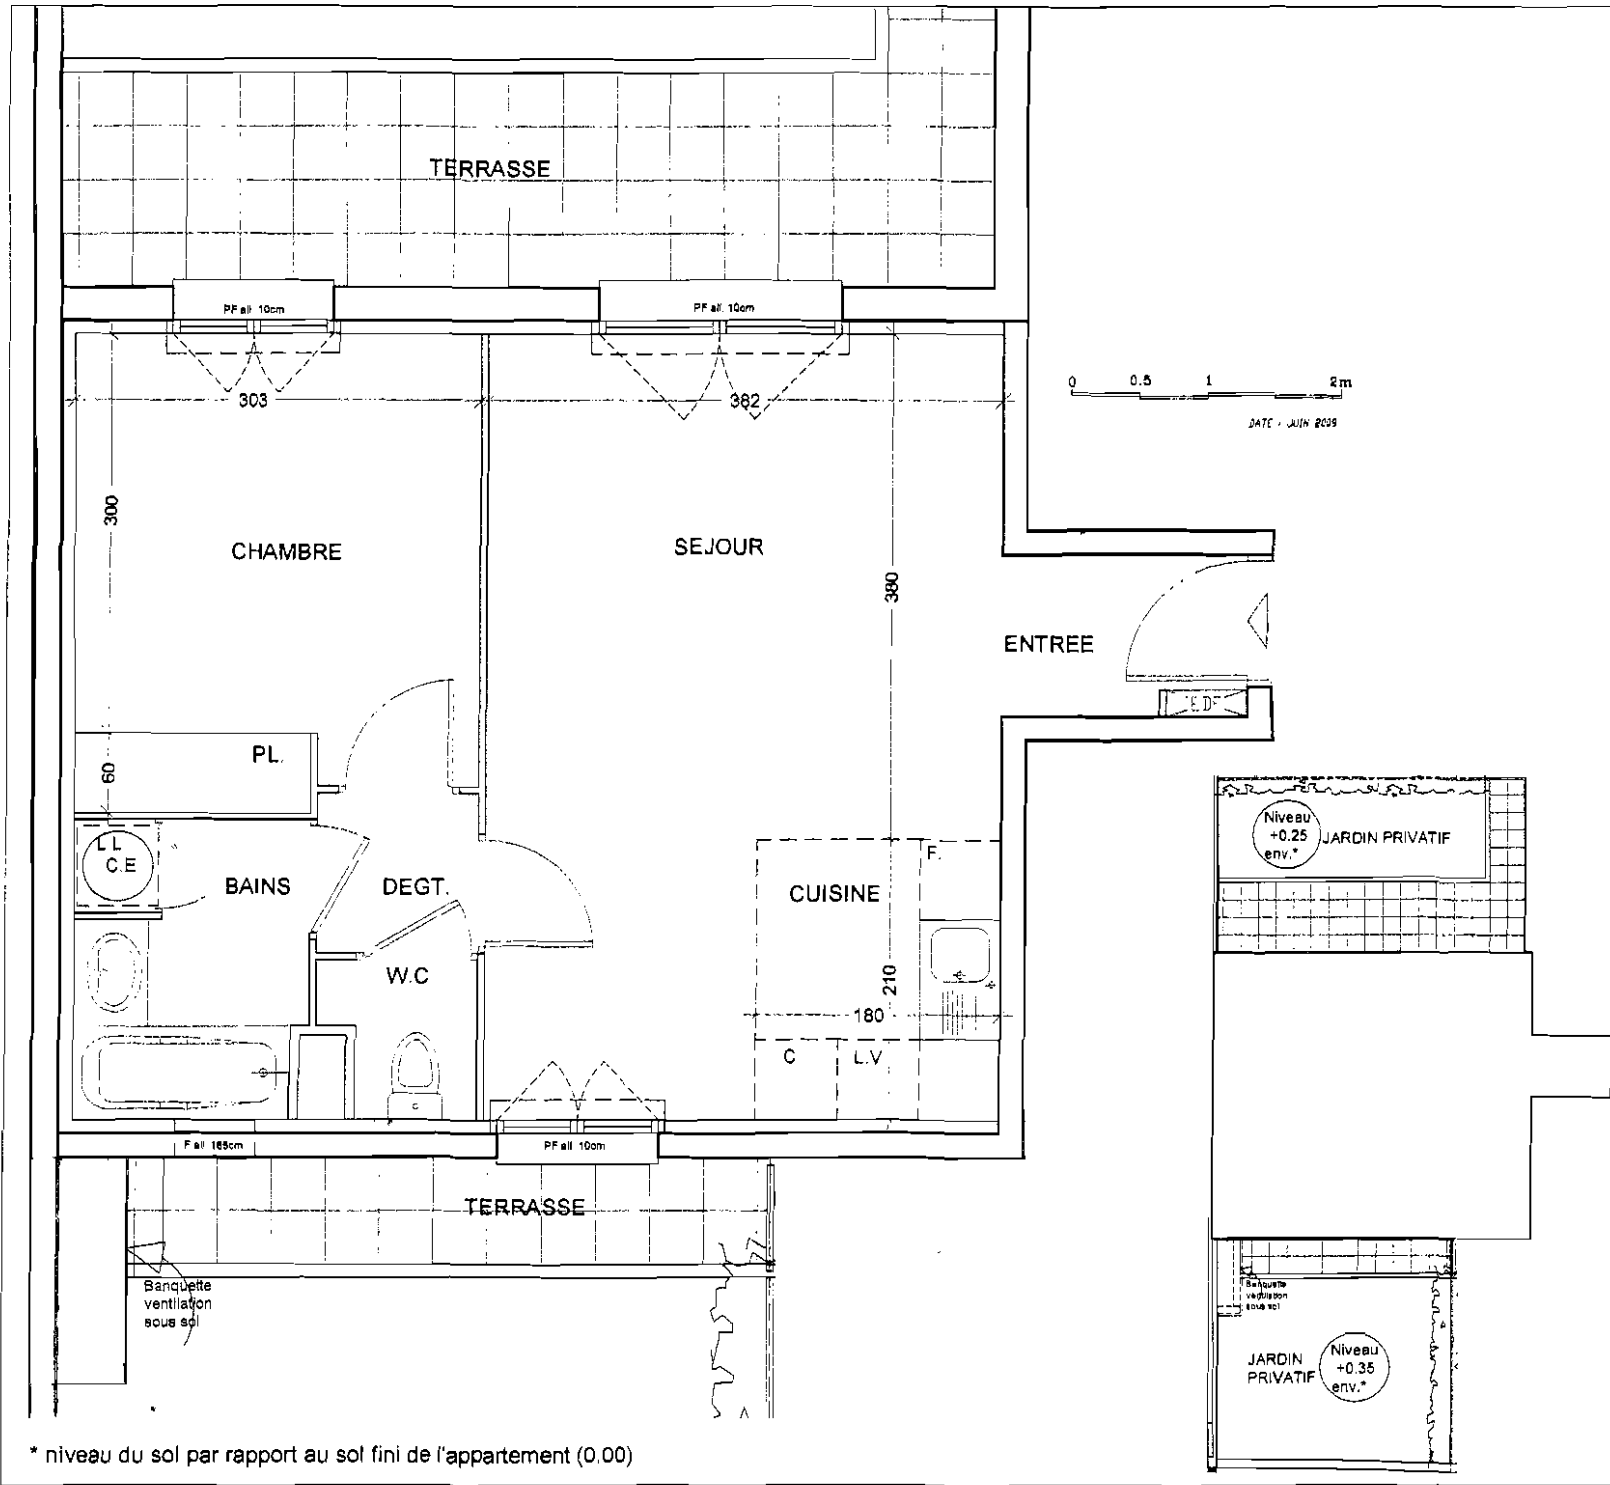

\* niveau du sol par rapport au sol fini de l'appartement (0.00)