



# LA GENERALE DE PROMOTION

58, RUE BEAUBOURG 75003 PARIS  
www.generale-de-promotion.fr


ATELIER S. HENNIG ARCHITECTES  
2, PLACE MARCEL AYME 75018 PARIS

## VILLA MANSART 2 - VILLE DE MAISONS ALFORT -


TYPE	N°Lot	NIVEAU	PARK.
2P	304	3	-

ENTREE	_____	4.39m <sup>2</sup>
SEJOUR	_____	17.09m <sup>2</sup>
CUISINE	_____	4.62m <sup>2</sup>
CHAMBRE + PL.	_____	9.48m <sup>2</sup>
SALLE DE BAINS	_____	3.39m <sup>2</sup>
WC.	_____	1.08m <sup>2</sup>

TOTAL SURFACE HABITABLE 40.05m<sup>2</sup>

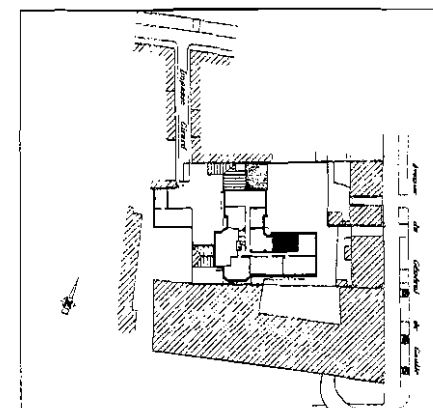

NOTA : tout en gardant les caractéristiques essentielles du plan, le promoteur se réserve la possibilité d'y apporter des modifications de détail en fonction des impératifs de la construction.

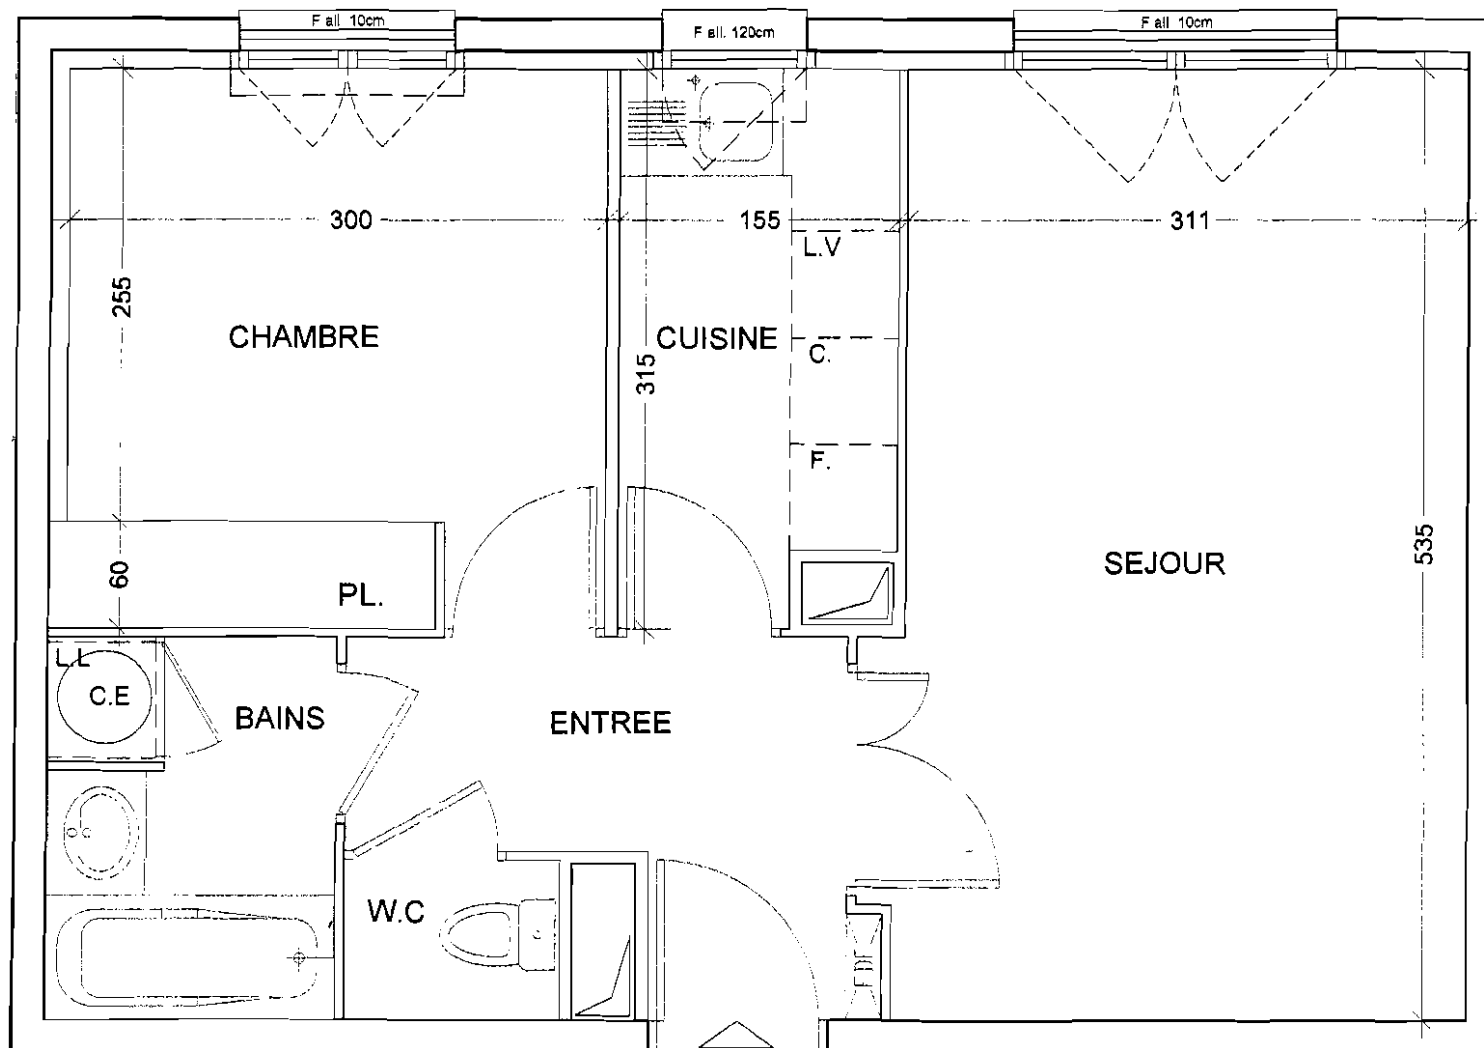

0 0.5 1 2m

DATE : JUIN 2009