

LA GENERALE DE PROMOTION

58, RUE BEAUBOURG 75003 PARIS
www.generale-de-promotion.fr


ATELIER S.HENNIG ARCHITECTES
 2, PLACE MARCEL AYME 75018 PARIS

VILLA MANSART 2
 - VILLE DE MAISONS ALFORT -


TYPE	N°Lot	NIVEAU	PARK.
2P	404	4	-

ENTREE	_____	4.39m ²
SEJOUR	_____	17.09m ²
CUISINE	_____	4.62m ²
CHAMBRE + PL.	_____	9.48m ²
SALLE DE BAINS	_____	3.39m ²
WC	_____	1.08m ²

TOTAL SURFACE HABITABLE 40.05m²

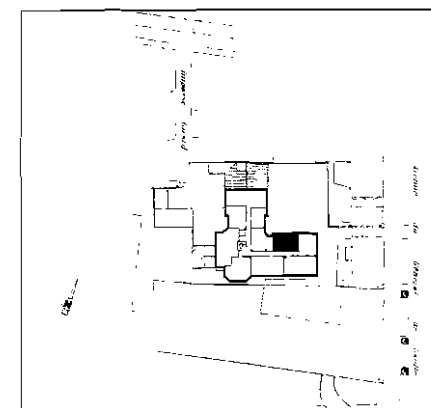

NOTA : tout en gardant les caractéristiques essentielles du plan, la société se réserve la possibilité d'y apporter des modifications de détail en fonction des impératifs de la construction.

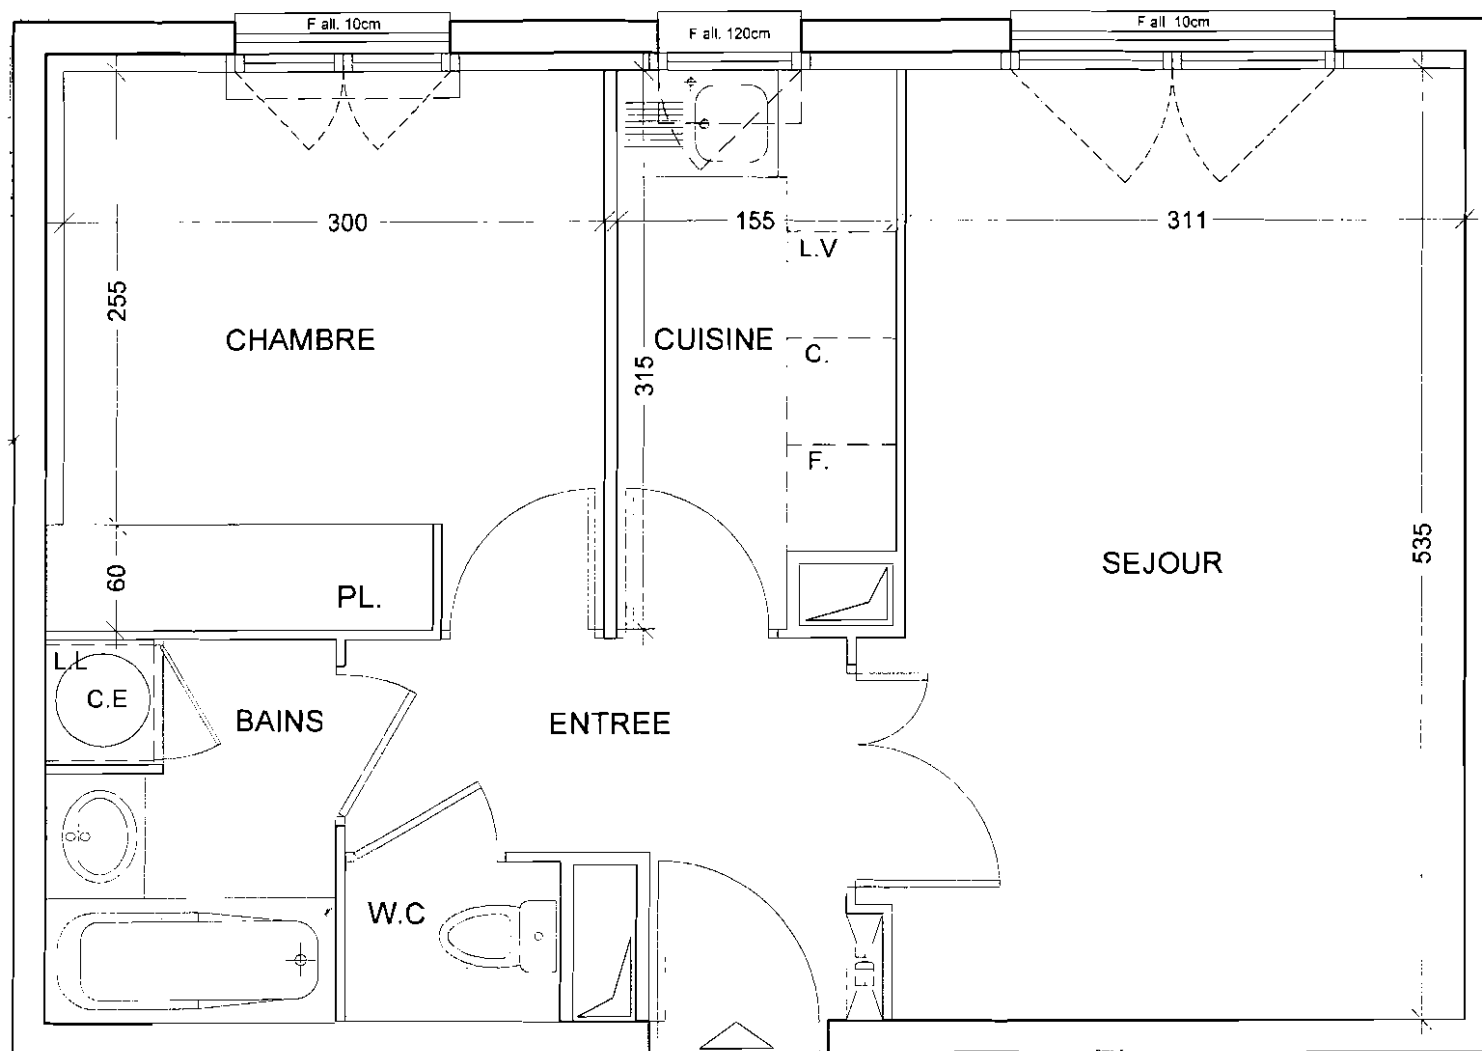

DATE JUIN 2009