



LA GENERALE DE PROMOTION

58, RUE BEAUBOURG 75003 PARIS
www.generale-de-promotion.fr

ATELIER S.HENNIG ARCHITECTES
2, PLACE MARCEL AYME 75018 PARIS

VILLA MANSART 2 - VILLE DE MAISONS ALFORT -



TYPE	N°Lot	NIVEAU	PARK.
3P	202 A	2	-

ENTREE + PL.	5.70m ²
SEJOUR	21.65m ²
CUISINE	5.81m ²
CHAMBRE 1 + PL.	10.28m ²
CHAMBRE 2 + PL.	10.27m ²
DEG.	3.06m ²
SALLE DE BAINS	3.81m ²
WC.	1.17m ²


TOTAL SURFACE HABITABLE 61.75m²

BALCON 4.72m²

TOTAL SURFACE PRIVATIVE 66.47m²

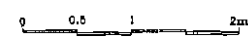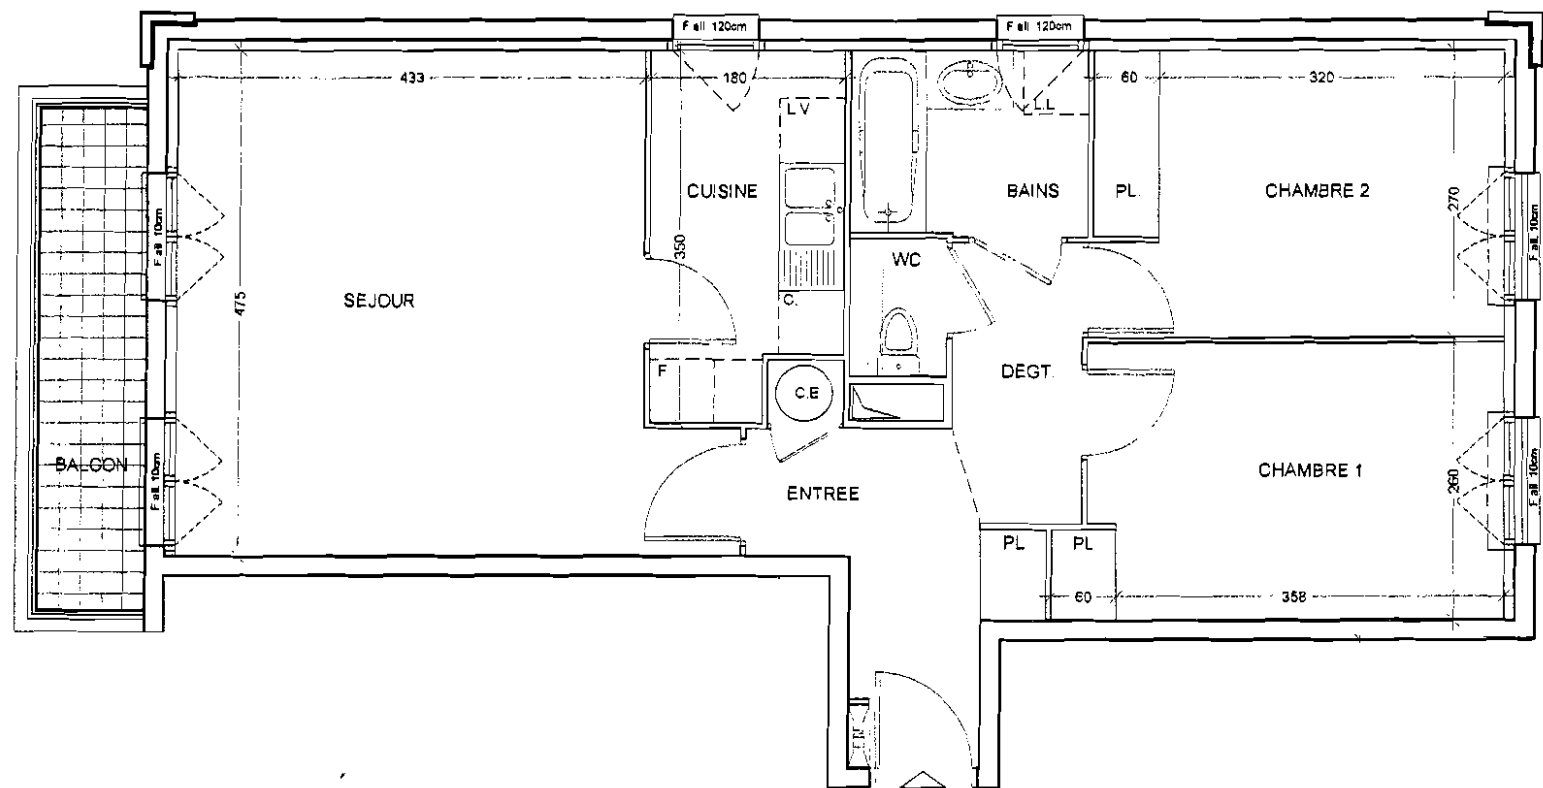

DATE : JUIN 2009

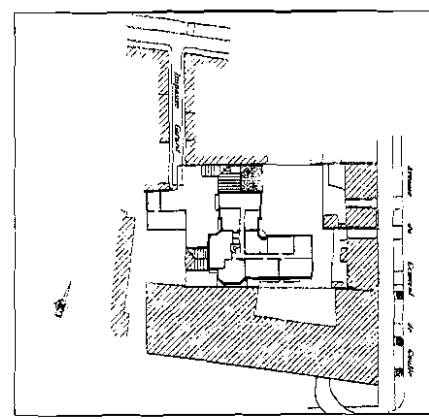

NOTA : tout en gardant les caractéristiques essentielles du plan, le société se réserve la possibilité d'apporter des modifications de détail en fonction des impératifs de la construction