




LA GENERALE DE PROMOTION

58, RUE BEAUBOURG 75003 PARIS
www.generale-de-promotion.fr

ATELIER S.HENNIG ARCHITECTES
2, PLACE MARCEL AYME 75018 PARIS

VILLA MANSART 2 - VILLE DE MAISONS ALFORT -

TYPE	N°Lot	NIVEAU	PARK.
3P	305 B	3	-

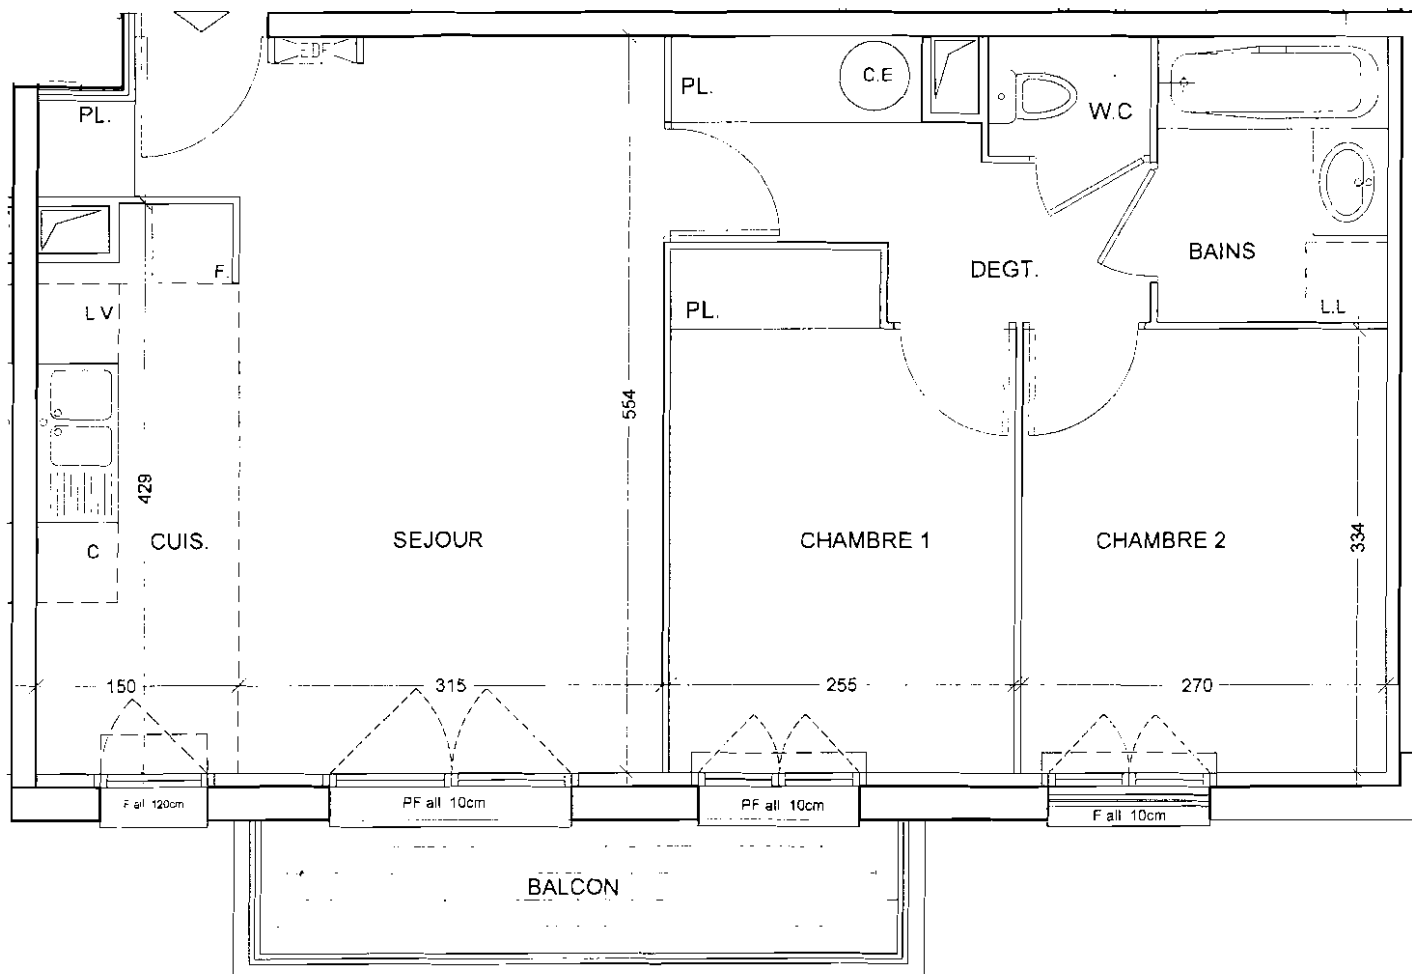


SEJOUR + PL.	18.74m ²
CUISINE	6.14m ²
CHAMBRE 1 + PL.	9.45m ²
CHAMBRE 2	9.02m ²
DEGT. + PL.	5.17m ²
SALLE DE BAINS	3.68m ²
WC	1.08m ²

TOTAL SURFACE HABITABLE 53.28m²

BALCON 4.72m²

TOTAL SURFACE PRIVATIVE 58.00m²

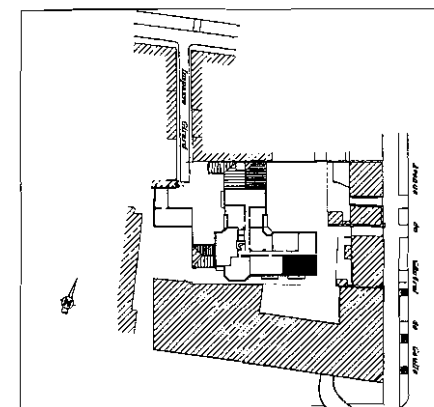

NOTA : tout en gardant les caractéristiques essentielles du plan, la société se réserve la possibilité d'apporter des modifications de détail en fonction des impératifs de la construction.