



# LA GENERALE DE PROMOTION

58, RUE BEAUBOURG 75003 PARIS  
[www.generale-de-promotion.fr](http://www.generale-de-promotion.fr)

ATELIER S. HENNIG ARCHITECTES  
 2, PLACE MARCEL AYME 75018 PARIS

## VILLA MANSART 2 - VILLE DE MAISONS ALFORT -



TYPE	N°Lot	NIVEAU	PARK.
<b>3P</b>	306	3	-

SEJOUR + PL.	19.06m <sup>2</sup>
CUISINE	6.14m <sup>2</sup>
CHAMBRE 1 + PL.	9.45m <sup>2</sup>
CHAMBRE 2	9.35m <sup>2</sup>
DEG + PL.	5.39m <sup>2</sup>
SALLE DE BAINS	3.68m <sup>2</sup>
W.C.	1.09m <sup>2</sup>


TOTAL SURFACE HABITABLE 54.17m<sup>2</sup>

BALCON 4.72m<sup>2</sup>

TOTAL SURFACE PRIVATIVE 58.89m<sup>2</sup>

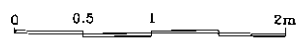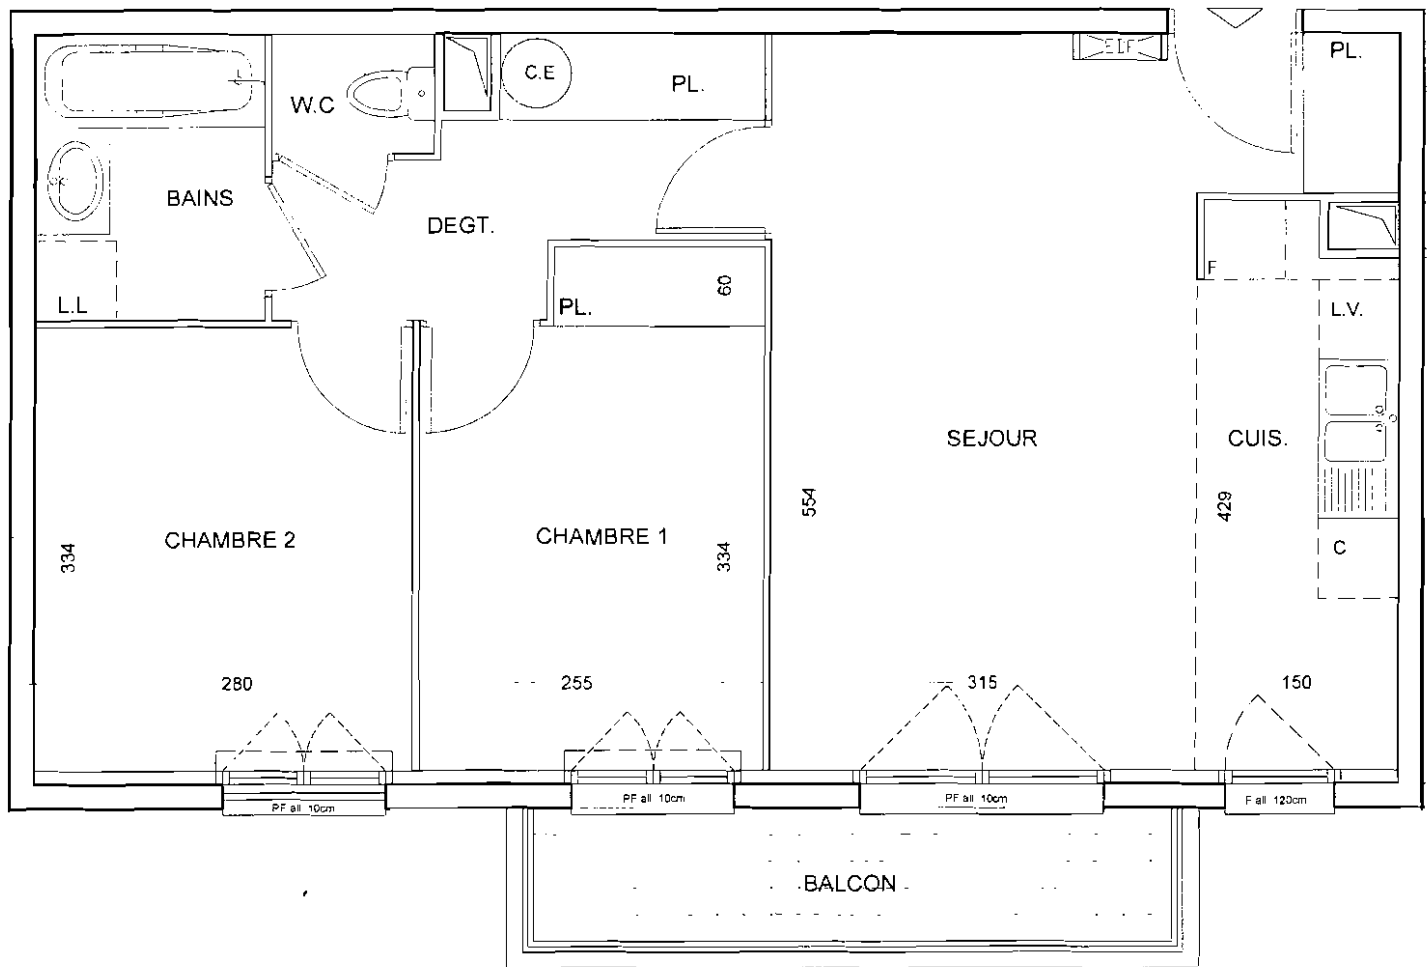

DATE JUN 2009

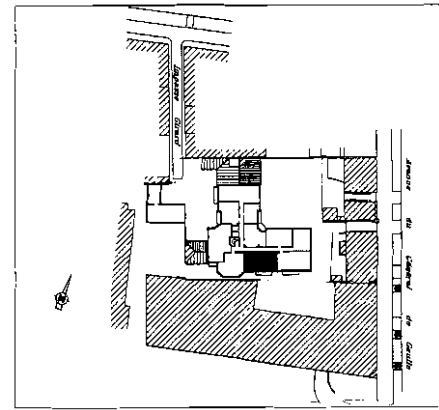

NOTA : tout en gardant les caractéristiques essentielles du plan, la société se réserve la possibilité d'y apporter des modifications de détail en fonction des impératifs de la construction