



# LA GENERALE DE PROMOTION

58, RUE BEAUBOURG 75003 PARIS  
www.generale-de-promotion.fr

ATELIER S.HENNIG ARCHITECTES  
2, PLACE MARCEL AYME 75018 PARIS

## VILLA MANSART 2 - VILLE DE MAISONS ALFORT -



TYPE	N°Lot	NIVEAU	PARK.
3P	402 A	4	-

ENTREE + PL	5.70m <sup>2</sup>
SEJJUR	21.65m <sup>2</sup>
CUISINE	5.81m <sup>2</sup>
CHAMBRE 1 + PL.	10.28m <sup>2</sup>
CHAMBRE 2 + PL	10.27m <sup>2</sup>
DEG.	3.06m <sup>2</sup>
SALLE DE BAINS	3.91m <sup>2</sup>
WC.	1.17m <sup>2</sup>

TOTAL SURFACE HABITABLE 61.75m<sup>2</sup>

BALCON 4.72m<sup>2</sup>

TOTAL SURFACE PRIVATIVE 66.47m<sup>2</sup>

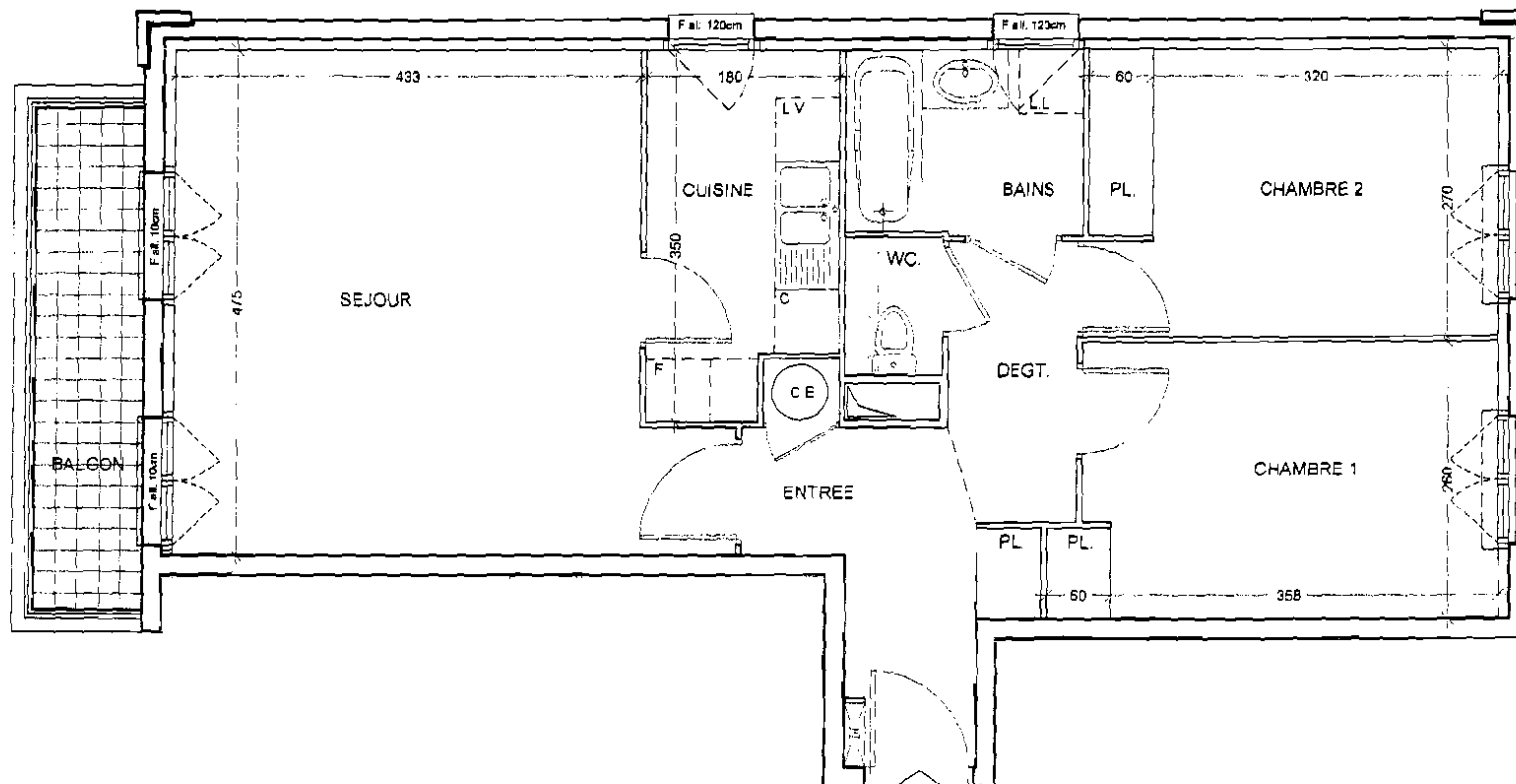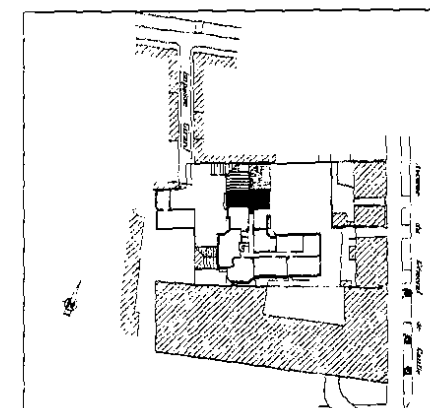

0 0.5 1 2m

DATE : JUIN 2005

NOTA : tout en gardant les caractéristiques essentielles du plan, le société se réserve la possibilité d'y apporter des modifications de détail en fonction