



# LA GENERALE DE PROMOTION

58, RUE BEAUBOURG 75003 PARIS  
[www.generale-de-promotion.fr](http://www.generale-de-promotion.fr)

ATELIER S.HENNIG ARCHITECTES  
 2, PLACE MARCEL AYME 75018 PARIS

## VILLA MANSART 2 - VILLE DE MAISONS ALFORT -


TYPE	N°Lot	NIVEAU	PARK.
3P	406	4	-

SEJOUR + PL.	19.08m <sup>2</sup>
CUISINE	6.14m <sup>2</sup>
CHAMBRE 1 + PL.	9.45m <sup>2</sup>
CHAMBRE 2	9.35m <sup>2</sup>
DEG + PL	5.39m <sup>2</sup>
SALLE DE BAINS	3.68m <sup>2</sup>
WC	1.08m <sup>2</sup>

TOTAL SURFACE HABITABLE 54.17m<sup>2</sup>


BALCON 4.72m<sup>2</sup>

TOTAL SURFACE PRIVATIVE 58.89m<sup>2</sup>

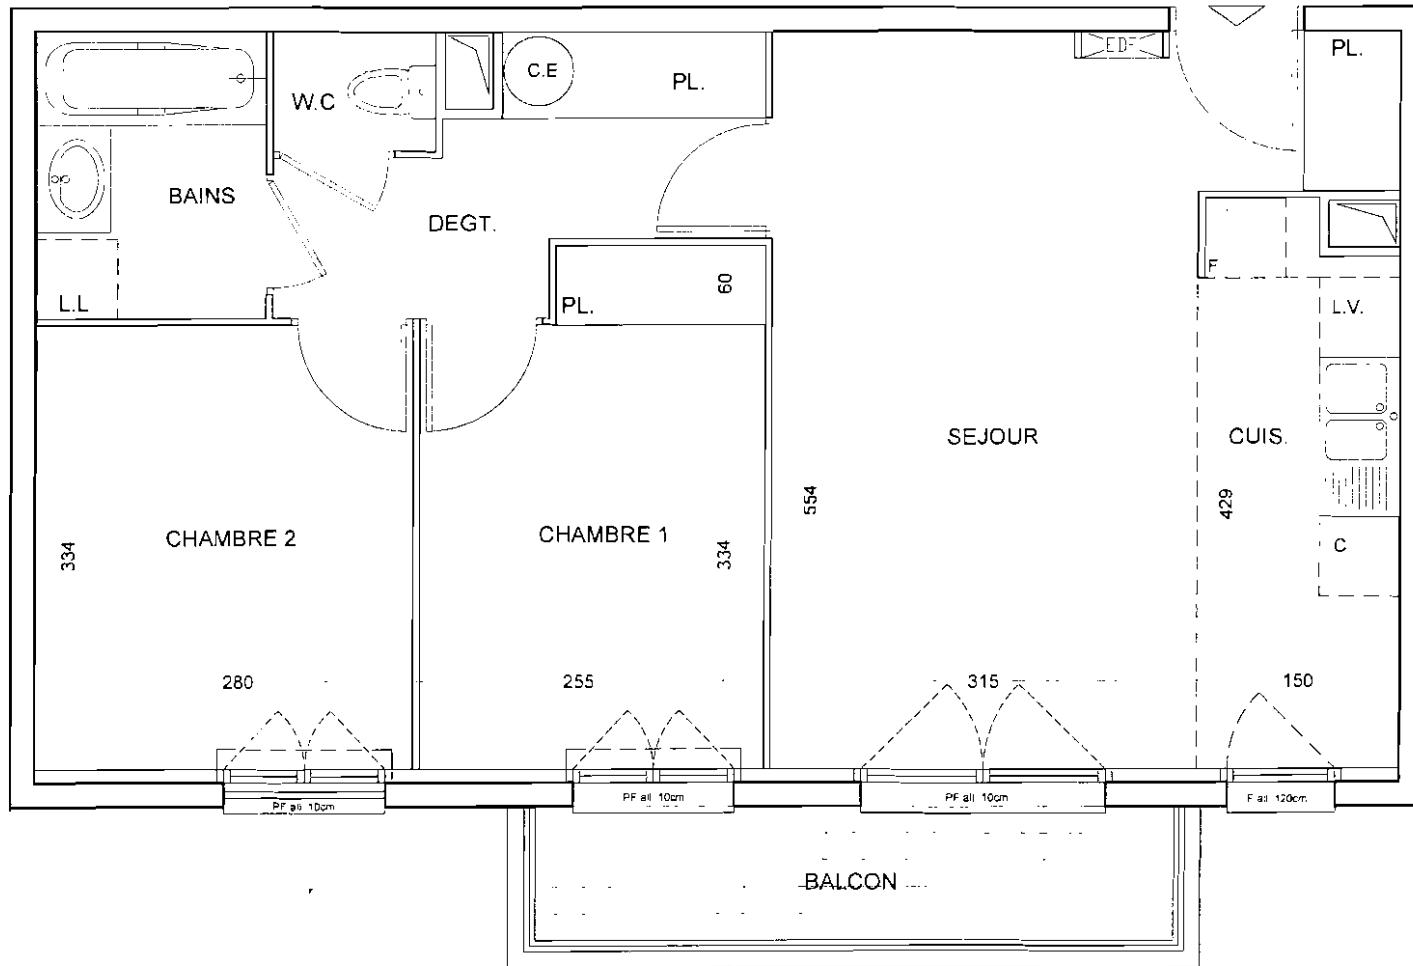

0 0.5 1 2m

DATE : JUIN 2009

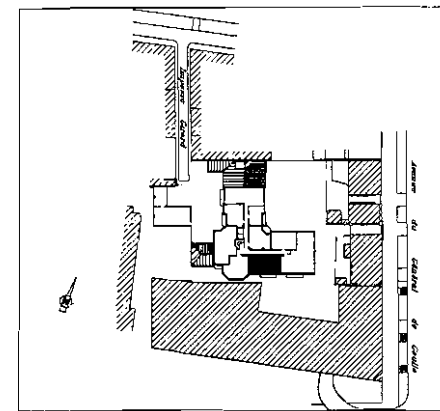

NDIA : tout en gardant les caractéristiques essentielles du plan, la société se réserve la possibilité d'y apporter des modifications de détail en fonction des impératifs de la construction.