



LA GENERALE DE PROMOTION

58, RUE BEAUBOURG 75003 PARIS
www.generale-de-promotion.fr

ATELIER S.HENNIG ARCHITECTES
2, PLACE MARCEL AYME 75018 PARIS

Le Résidentiel de Bagneux - VILLE DE BAGNEUX -

TYPE	N°Lot	NIVEAU	PARK.
ST	204	RDC	-


ENTREE + PL.	2.70m ²
SEJOUR + CUIS.	14.30m ²
SALLE DE BAINS	2.70m ²

TOTAL SURFACE HABITABLE 19.70m²


Hauteur sous dalle 2.70m env.

TERRASSE	4.36m ²
JARDIN	9.85m ²

TOTAL SURFACE PRIVATIVE 33.91m²

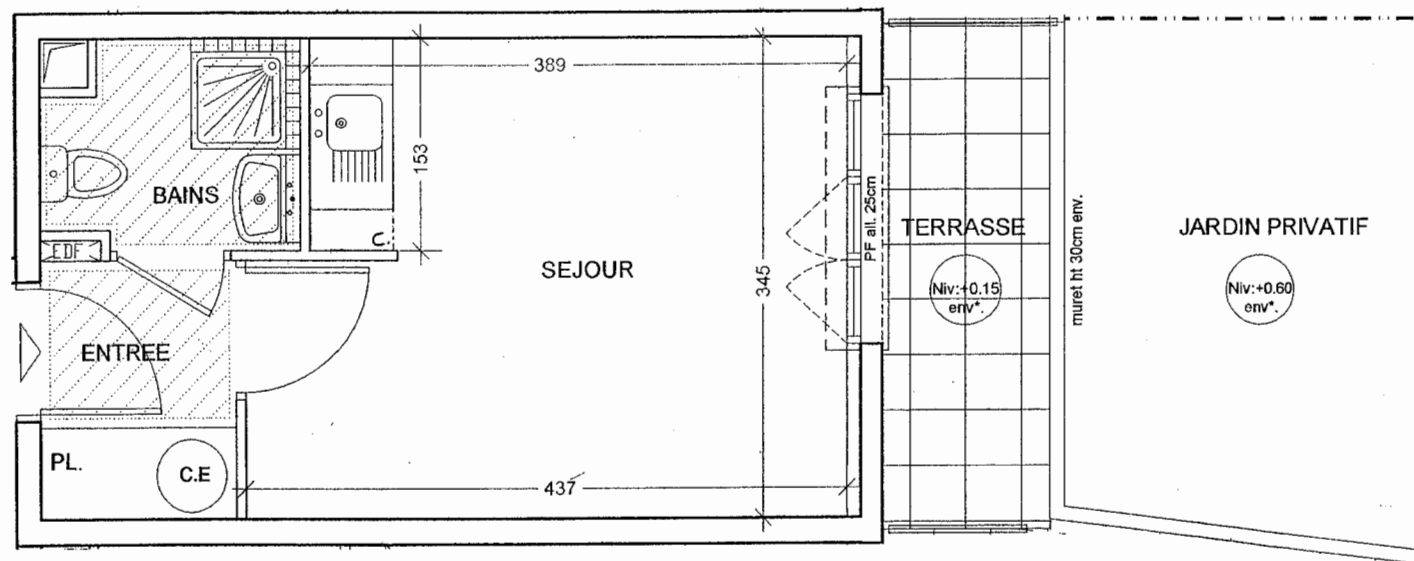

* niveau du sol par rapport au sol fini de l'appartement (0.00)

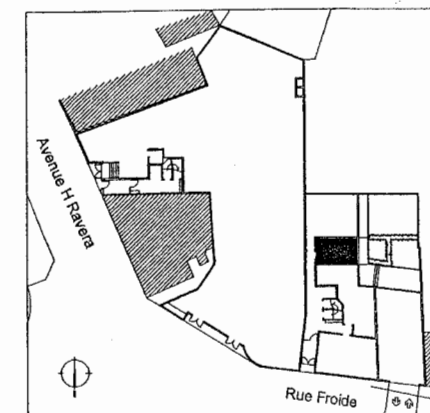

NDTA : tout en gardant les caractéristiques essentielles du plan, la société se réserve la possibilité d'y apporter des modifications de détail en fonction des impératifs de la construction.