

**BATIMENT C  
APPARTEMENT 2  
4 PIECES**



**REZ DE CHAUSSEE**

**TABLEAU DES SURFACES**

	SURFACE HABITABLE	SURFACE UTILE
ENTREE	3,67 m <sup>2</sup>	
CUISINE	7,35 m <sup>2</sup>	
SEJOUR	19,68 m <sup>2</sup>	
TOILETTES	1,25 m <sup>2</sup>	
SALLE DE BAINS	3,10 m <sup>2</sup>	
DEGAGEMENT	6,40 m <sup>2</sup>	
BUREAU	8,06 m <sup>2</sup>	
CHAMBRE 1	13,47 m <sup>2</sup>	
CHAMBRE 2	11,20 m <sup>2</sup>	
LOGGIA		15,85 m <sup>2</sup>
TOTAL	74,18 m <sup>2</sup>	15,85 m <sup>2</sup>
TOTAL	90,03 m <sup>2</sup>	

**TABLEAU DES SURFACES ANNEXES**

JARDIN	93,42 m <sup>2</sup>
--------	----------------------

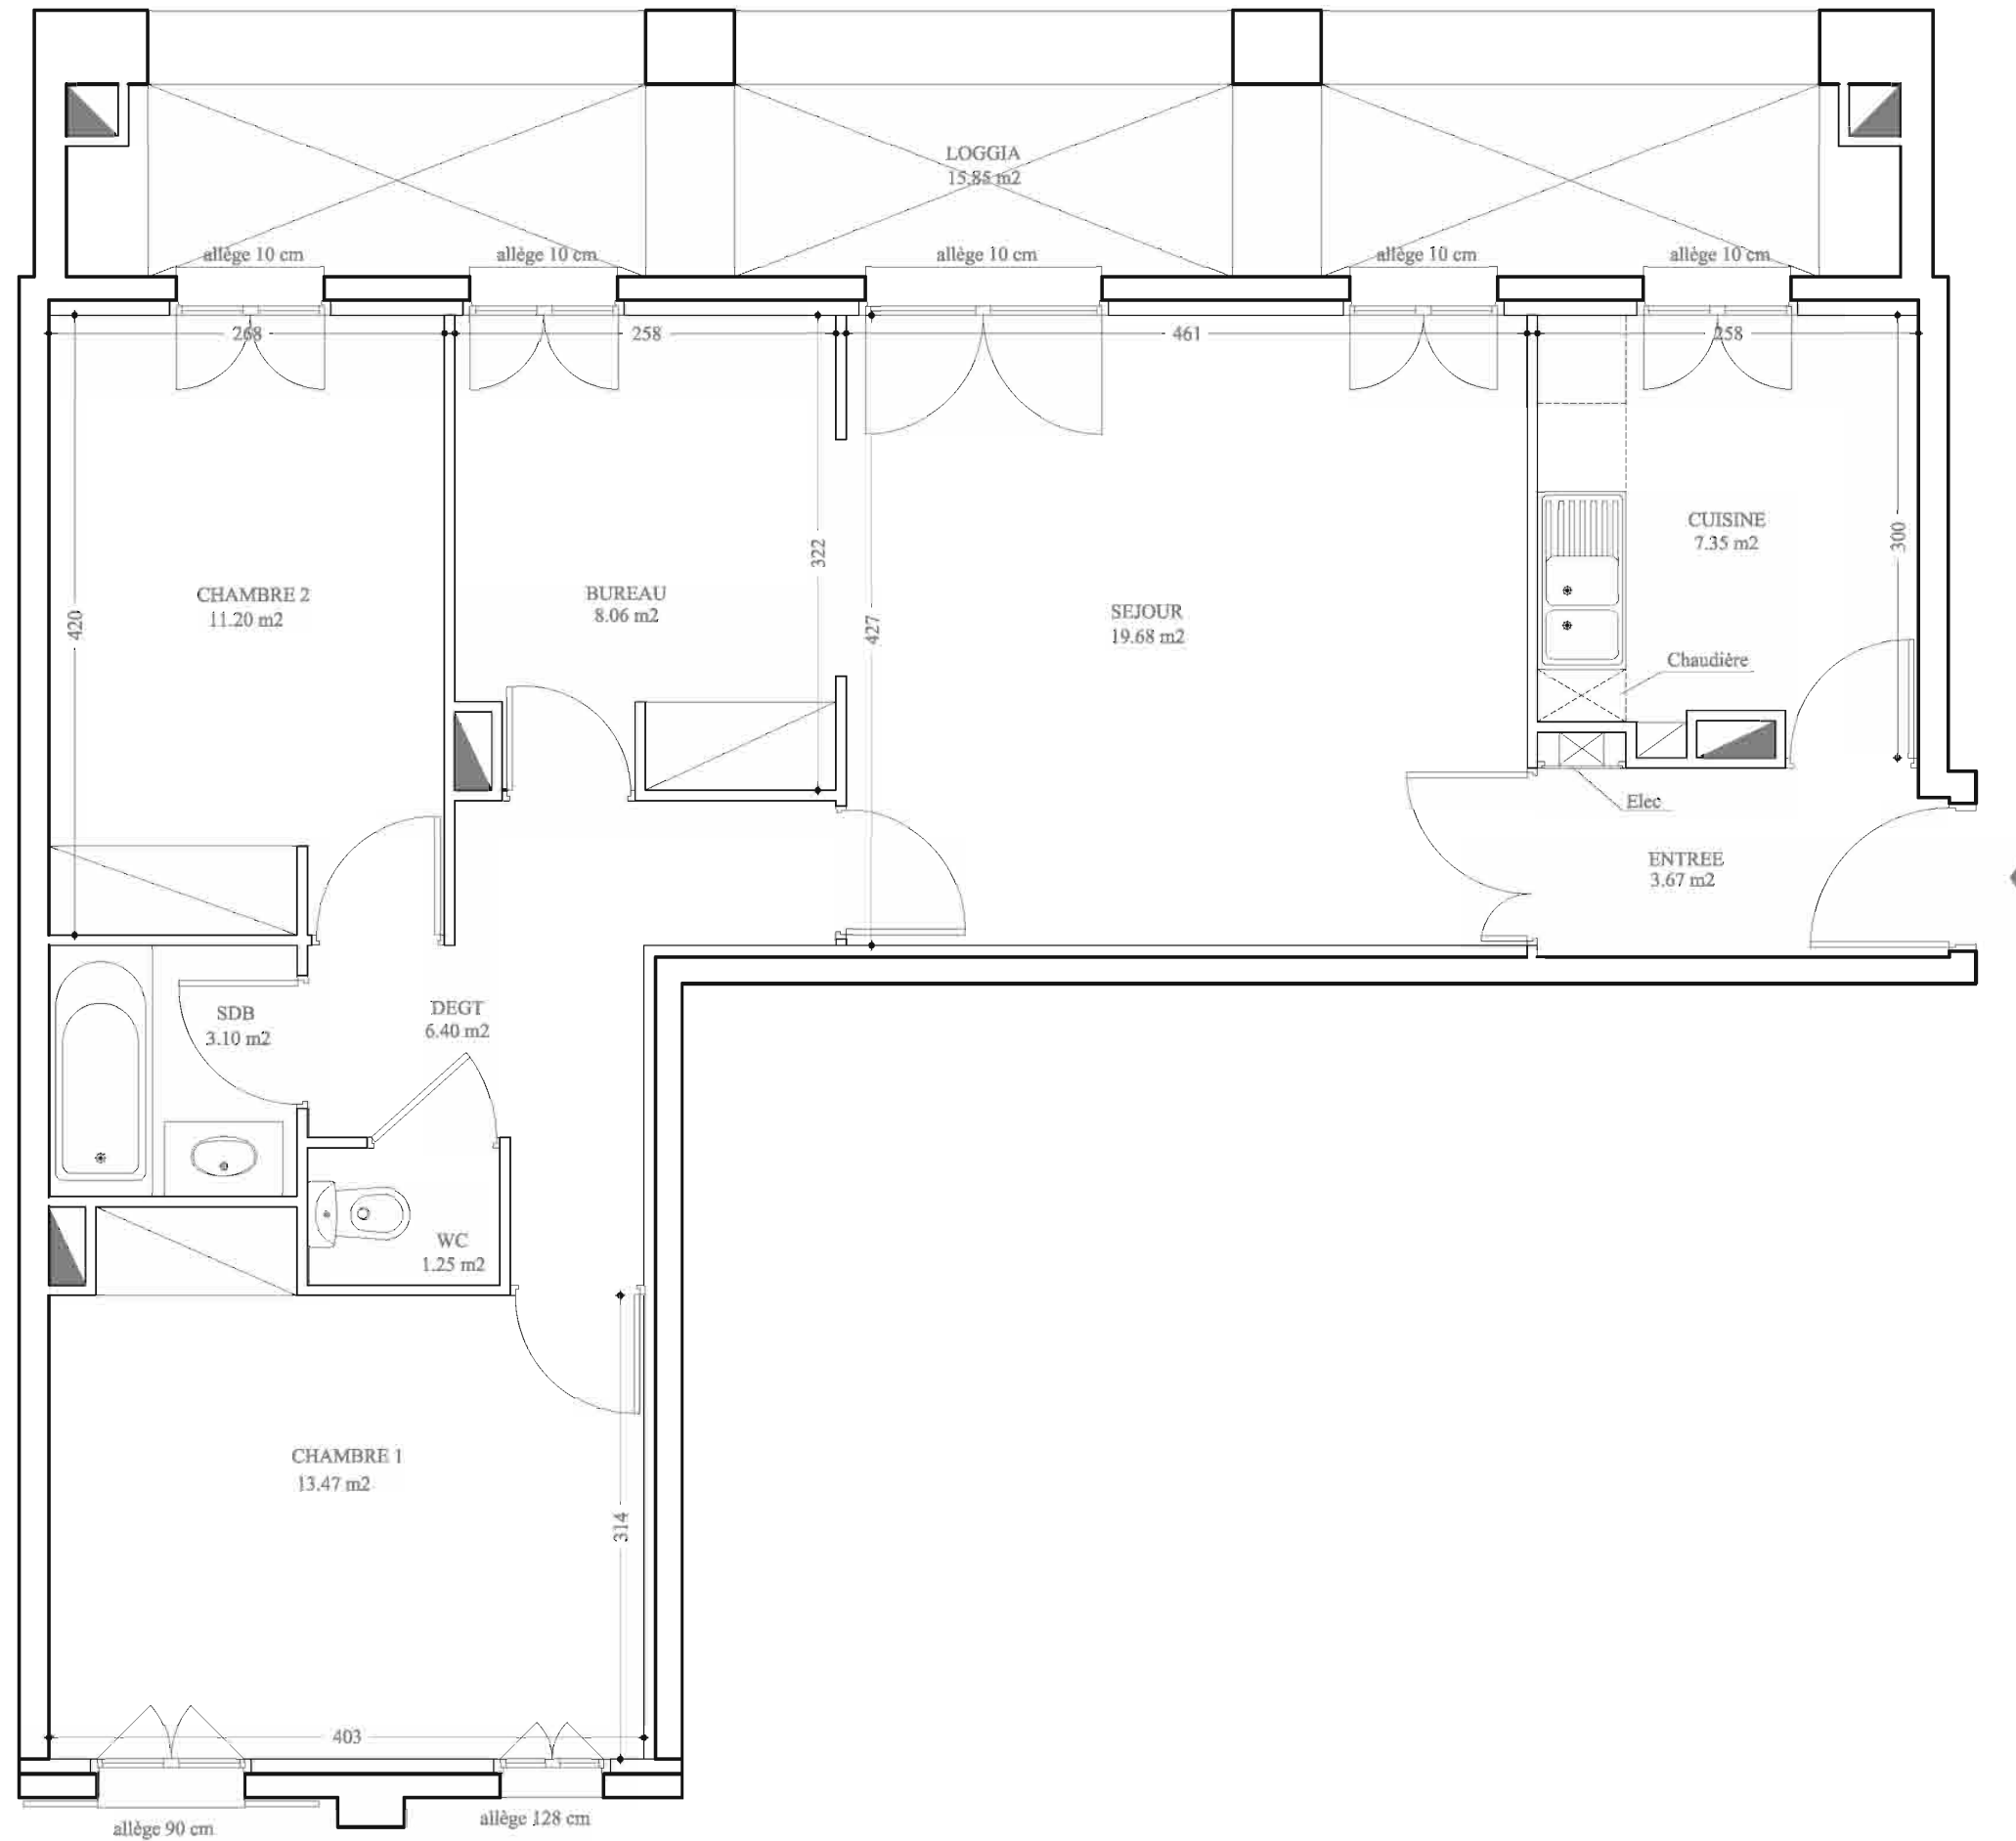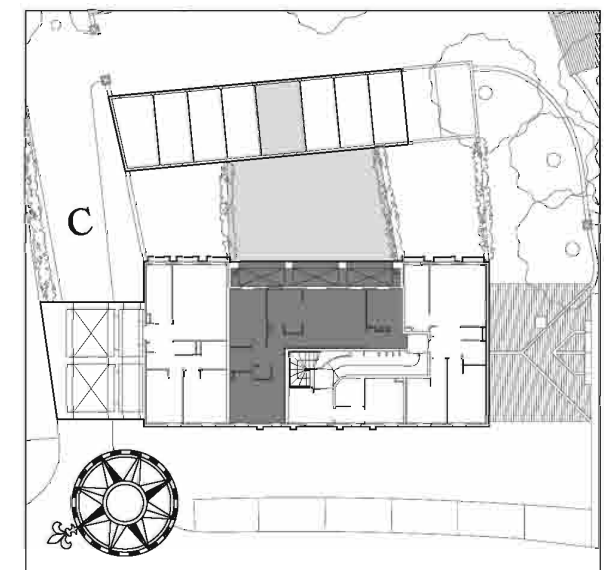

NOTA: Le présent plan pourra subir des adaptations dimensionnelles, techniques et d'organisation, afin de répondre aux contraintes induites par les études détaillées d'exécution. Les éléments de mobilier, (meubles et plan de travail) ne sont placés qu'à titre indicatif. Les poutres, poteaux soffites et faux-plafonds n'apparaissent pas systématiquement.