
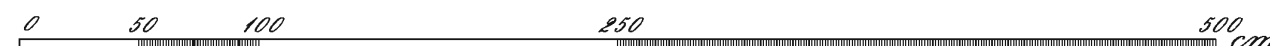
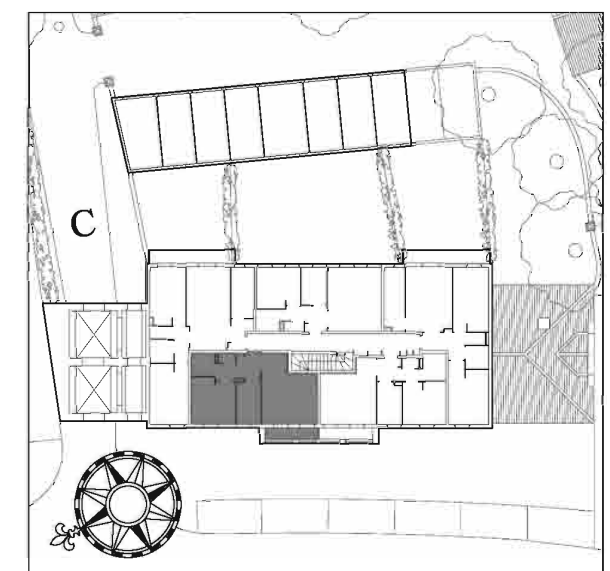


**BATIMENT C  
APPARTEMENT 4  
2 PIECES**

**1ER ETAGE**

**TABLEAU DES SURFACES**

	SURFACE HABITABLE	SURFACE UTILE
ENTREE	5,19 m <sup>2</sup>	
CUISINE	5,83 m <sup>2</sup>	
SEJOUR	18,14 m <sup>2</sup>	
TOILETTES	0,89 m <sup>2</sup>	
SALLE DE BAINS	2,91 m <sup>2</sup>	
CHAMBRE	10,72 m <sup>2</sup>	
BALCON		3,37 m <sup>2</sup>
<b>TOTAL</b>	<b>43,68 m<sup>2</sup></b>	<b>3,37 m<sup>2</sup></b>
<b>TOTAL</b>	<b>47,05 m<sup>2</sup></b>	

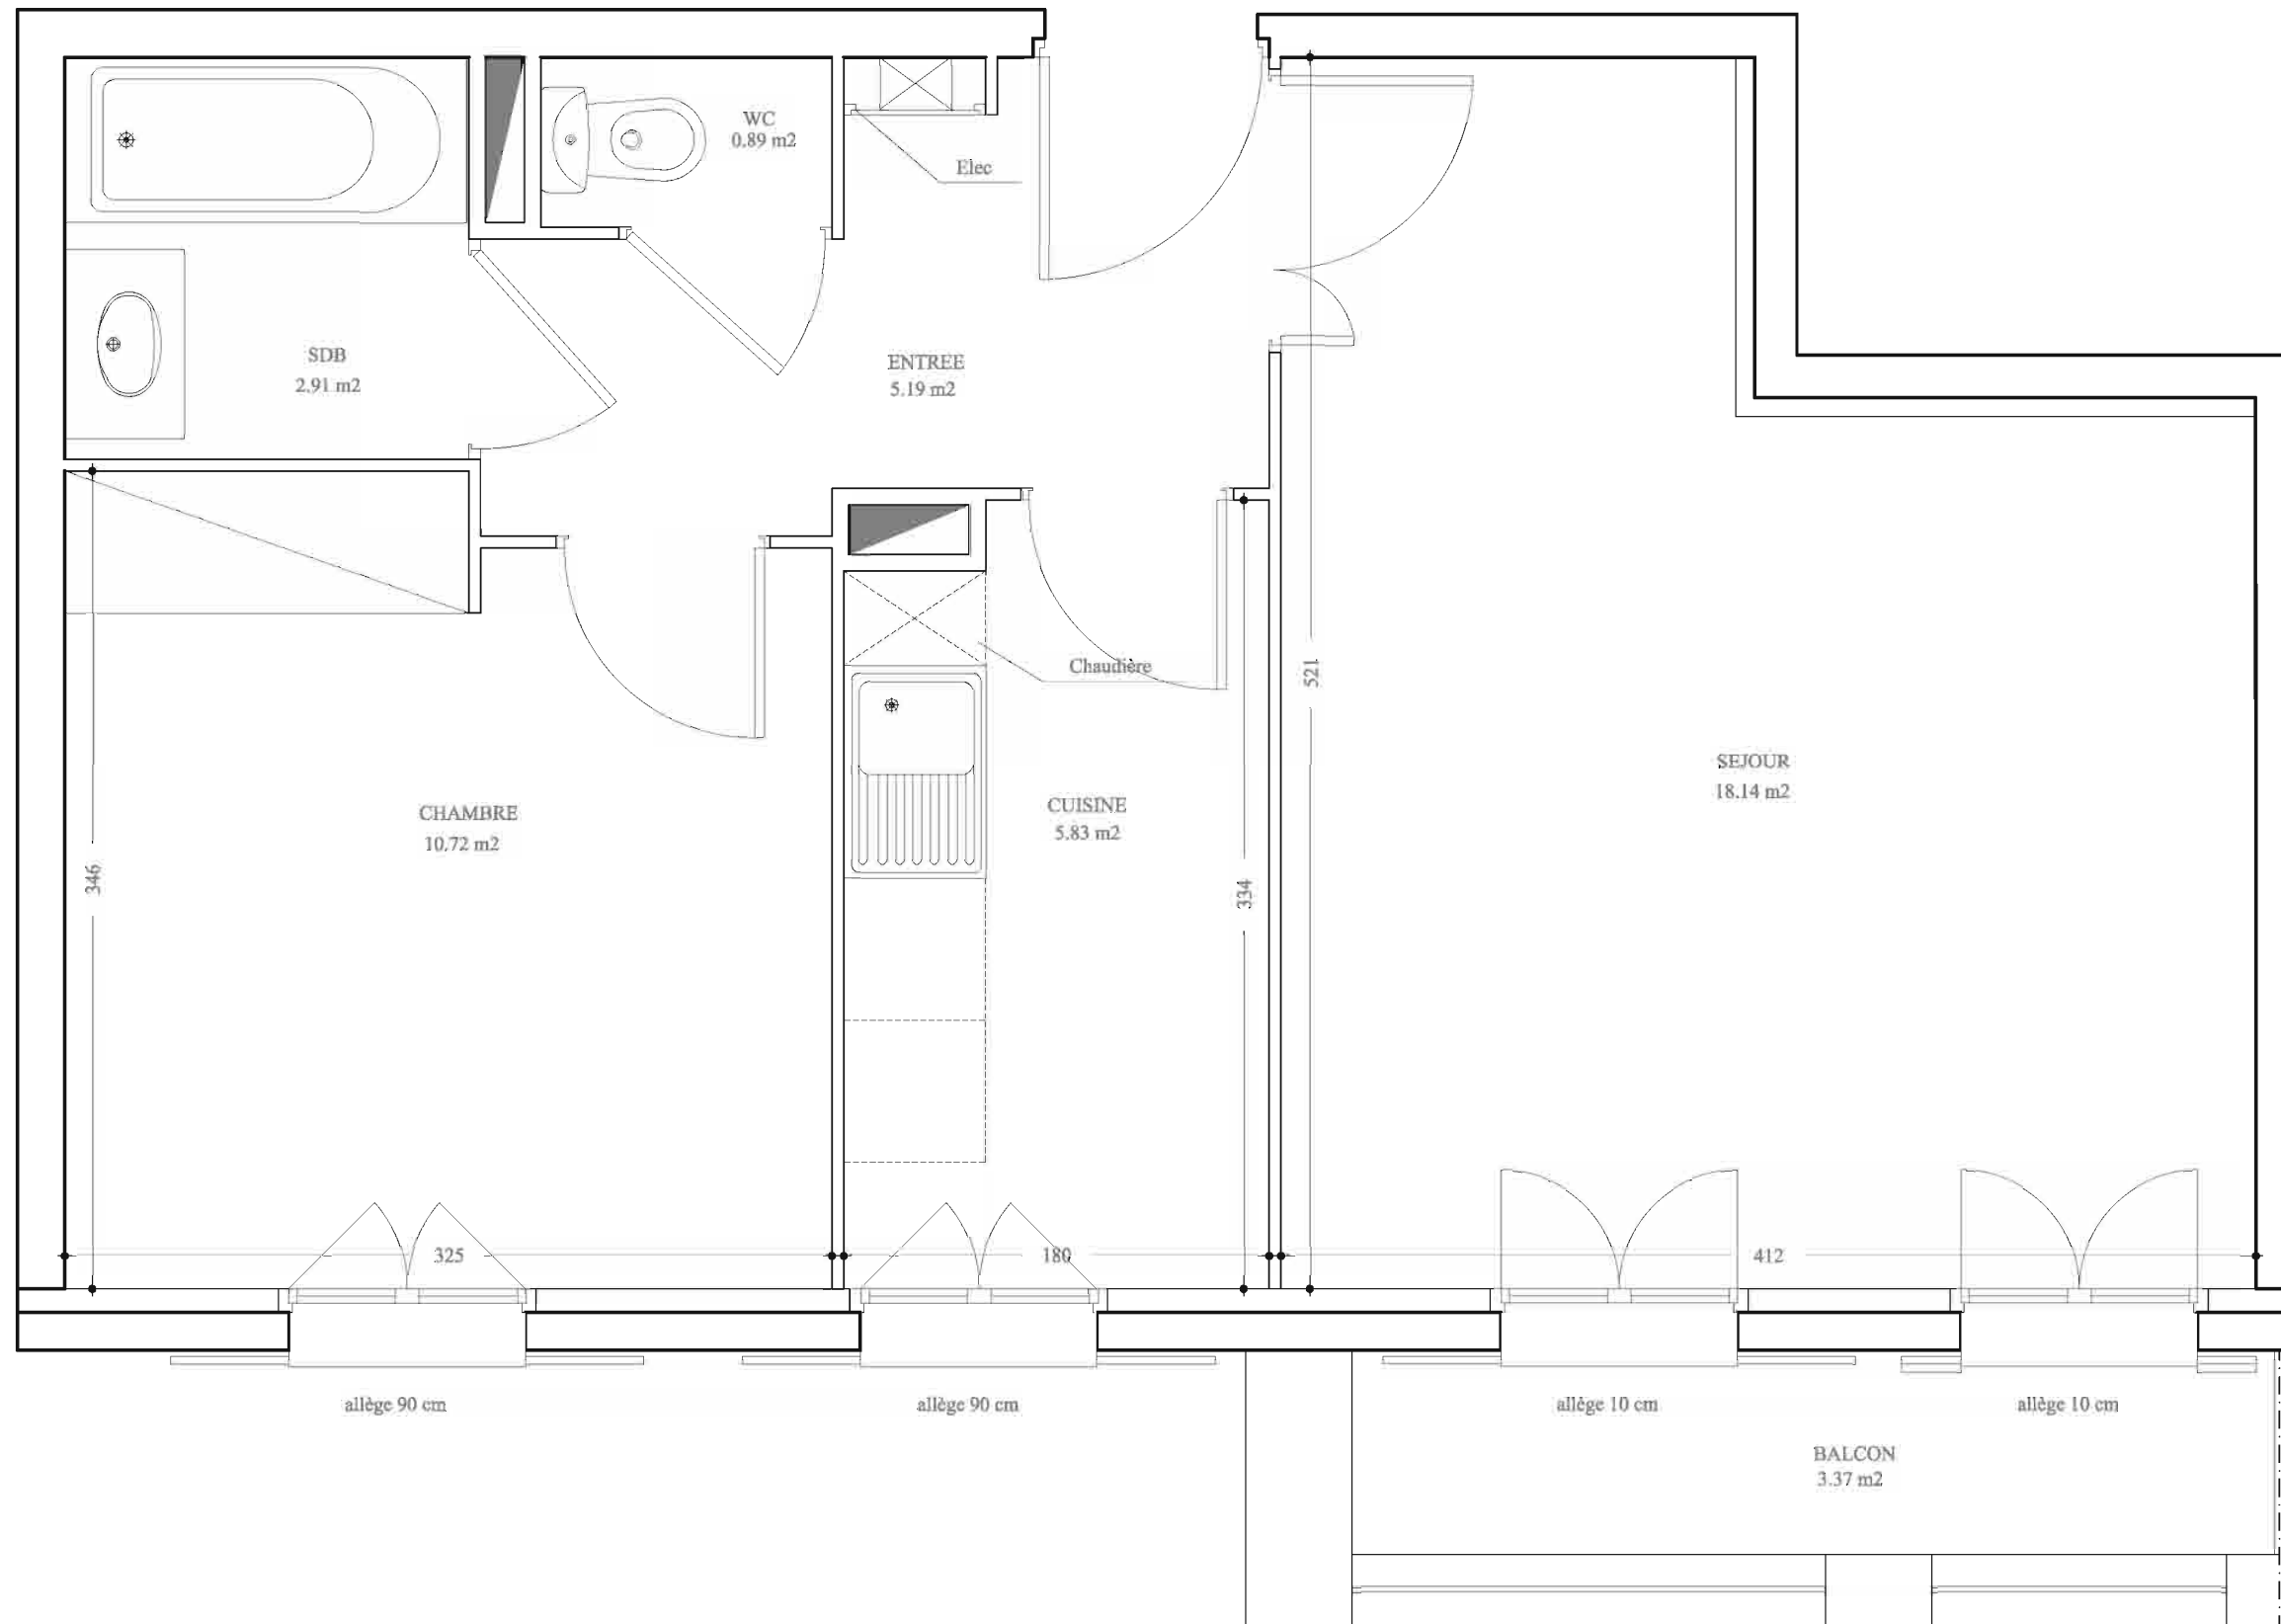

NOTA: Le présent plan pourra subir des adaptations dimensionnelles, techniques et d'organisation, afin de répondre aux contraintes induites par les études détaillées d'exécution. Les éléments de mobilier, (meubles et plan de travail) ne sont placés qu'à titre indicatif. Les poutres, poteaux soffites et faux-plafonds n'apparaissent pas systématiquement.