
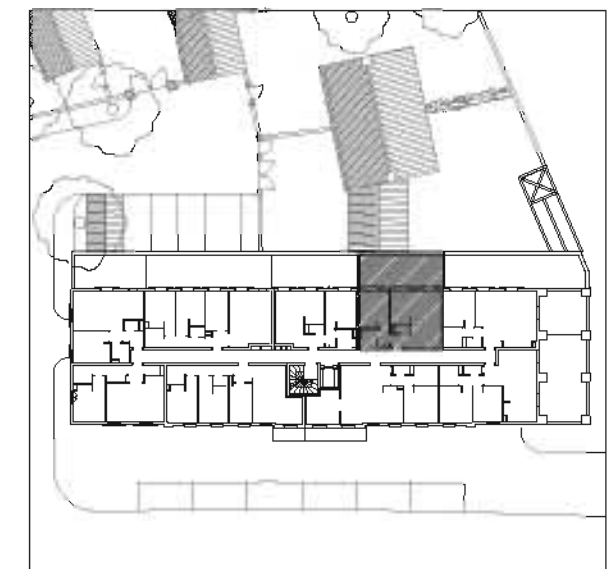
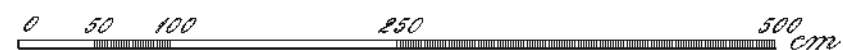


**BATIMENT A
APPARTEMENT 6
2 PIECES**

1ER ETAGE

TABLEAU DES SURFACES



	SURFACE HABITABLE	SURFACE UTILE
ENTREE	2,21 m ²	
SEJOUR/CUISINE	20,23 m ²	
TOILETTES	1,19 m ²	
SALLE DE BAINS	2,86 m ²	
DEGT	1,70 m ²	
CHAMBRE 1	9,95 m ²	
TERRACE		23,87 m ²
TOTAL	38,14 m²	23,87 m²
TOTAL	62,01 m²	

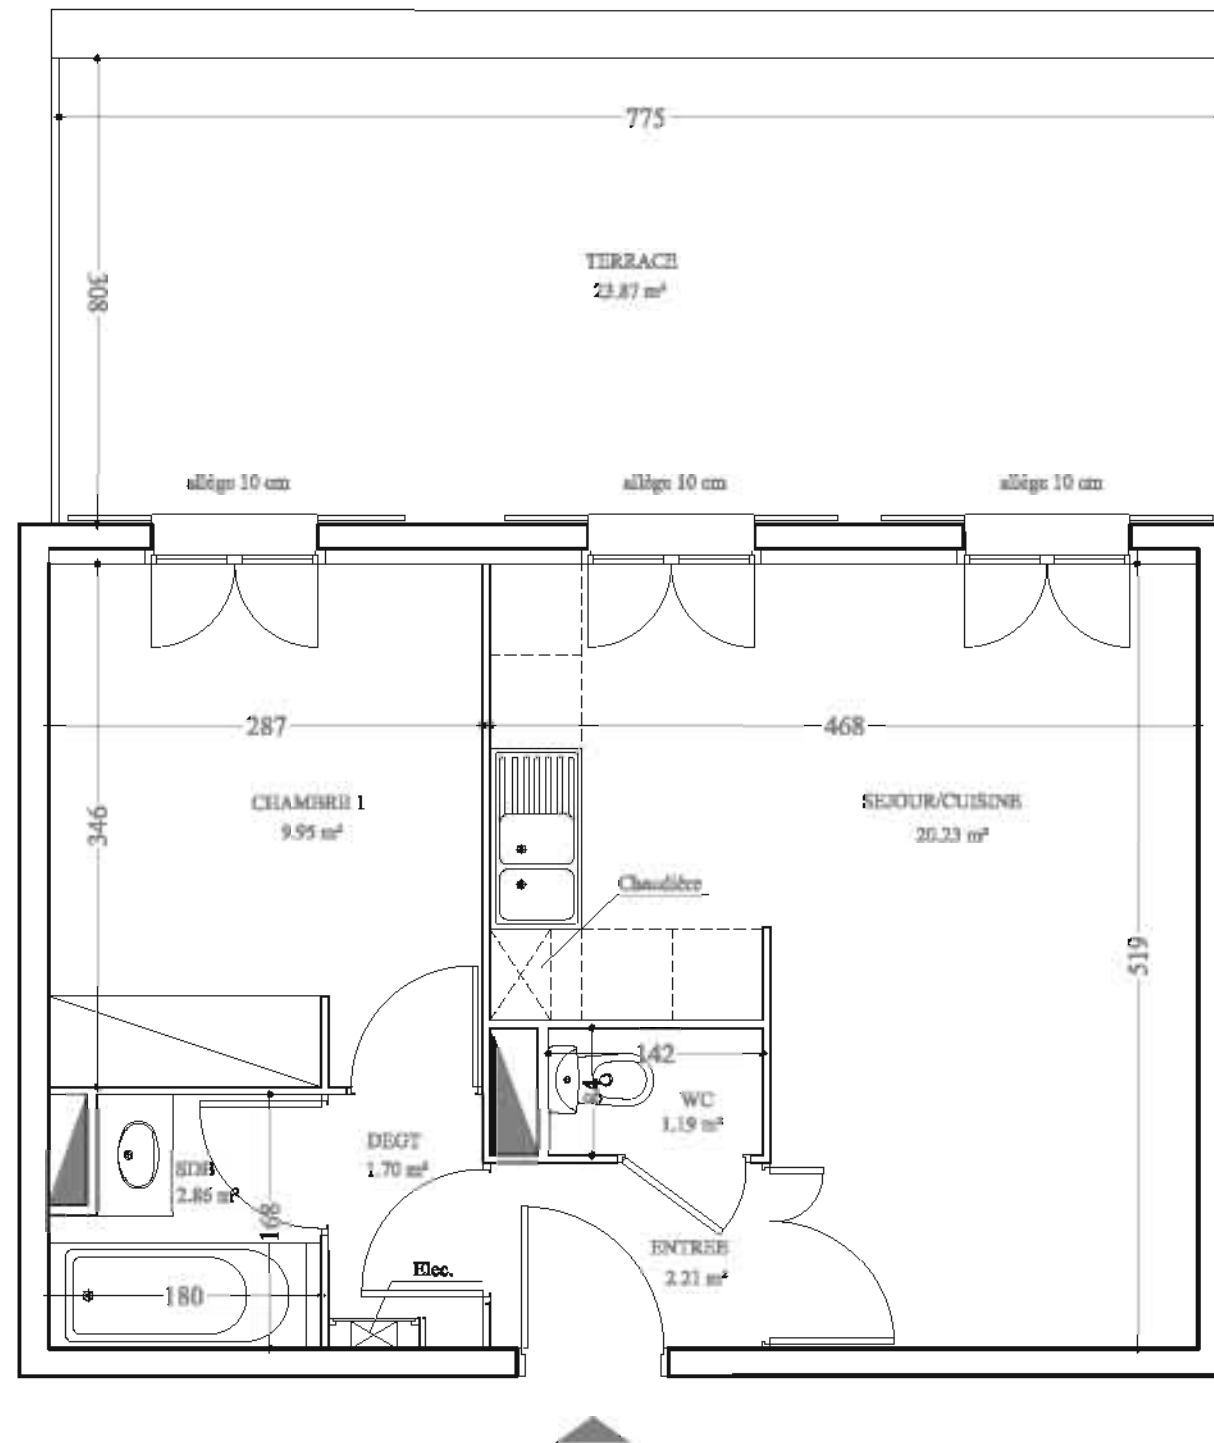

NOTA: Le présent plan pourra subir des adaptations dimensionnelles, techniques et d'organisation, afin de répondre aux contraintes induites par les études détaillées d'exécution. Les éléments de mobilier, (meubles et plan de travail) ne sont placés qu'à titre indicatif. Les poutres, poteaux soffites et faux-plafonds n'apparaissent pas systématiquement.

**BATIMENT A
APPARTEMENT 6
2 PIECES**

**REZ DE CHAUSSEE
PARKING**

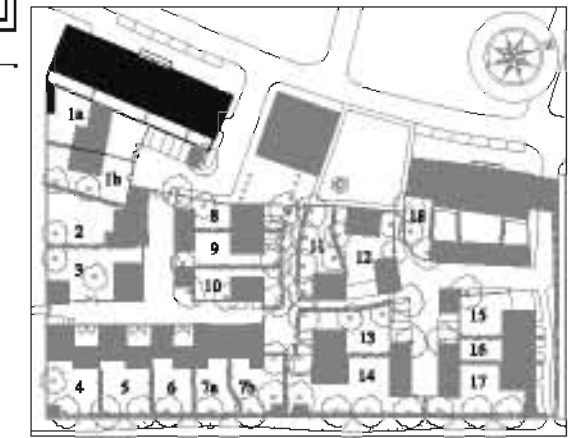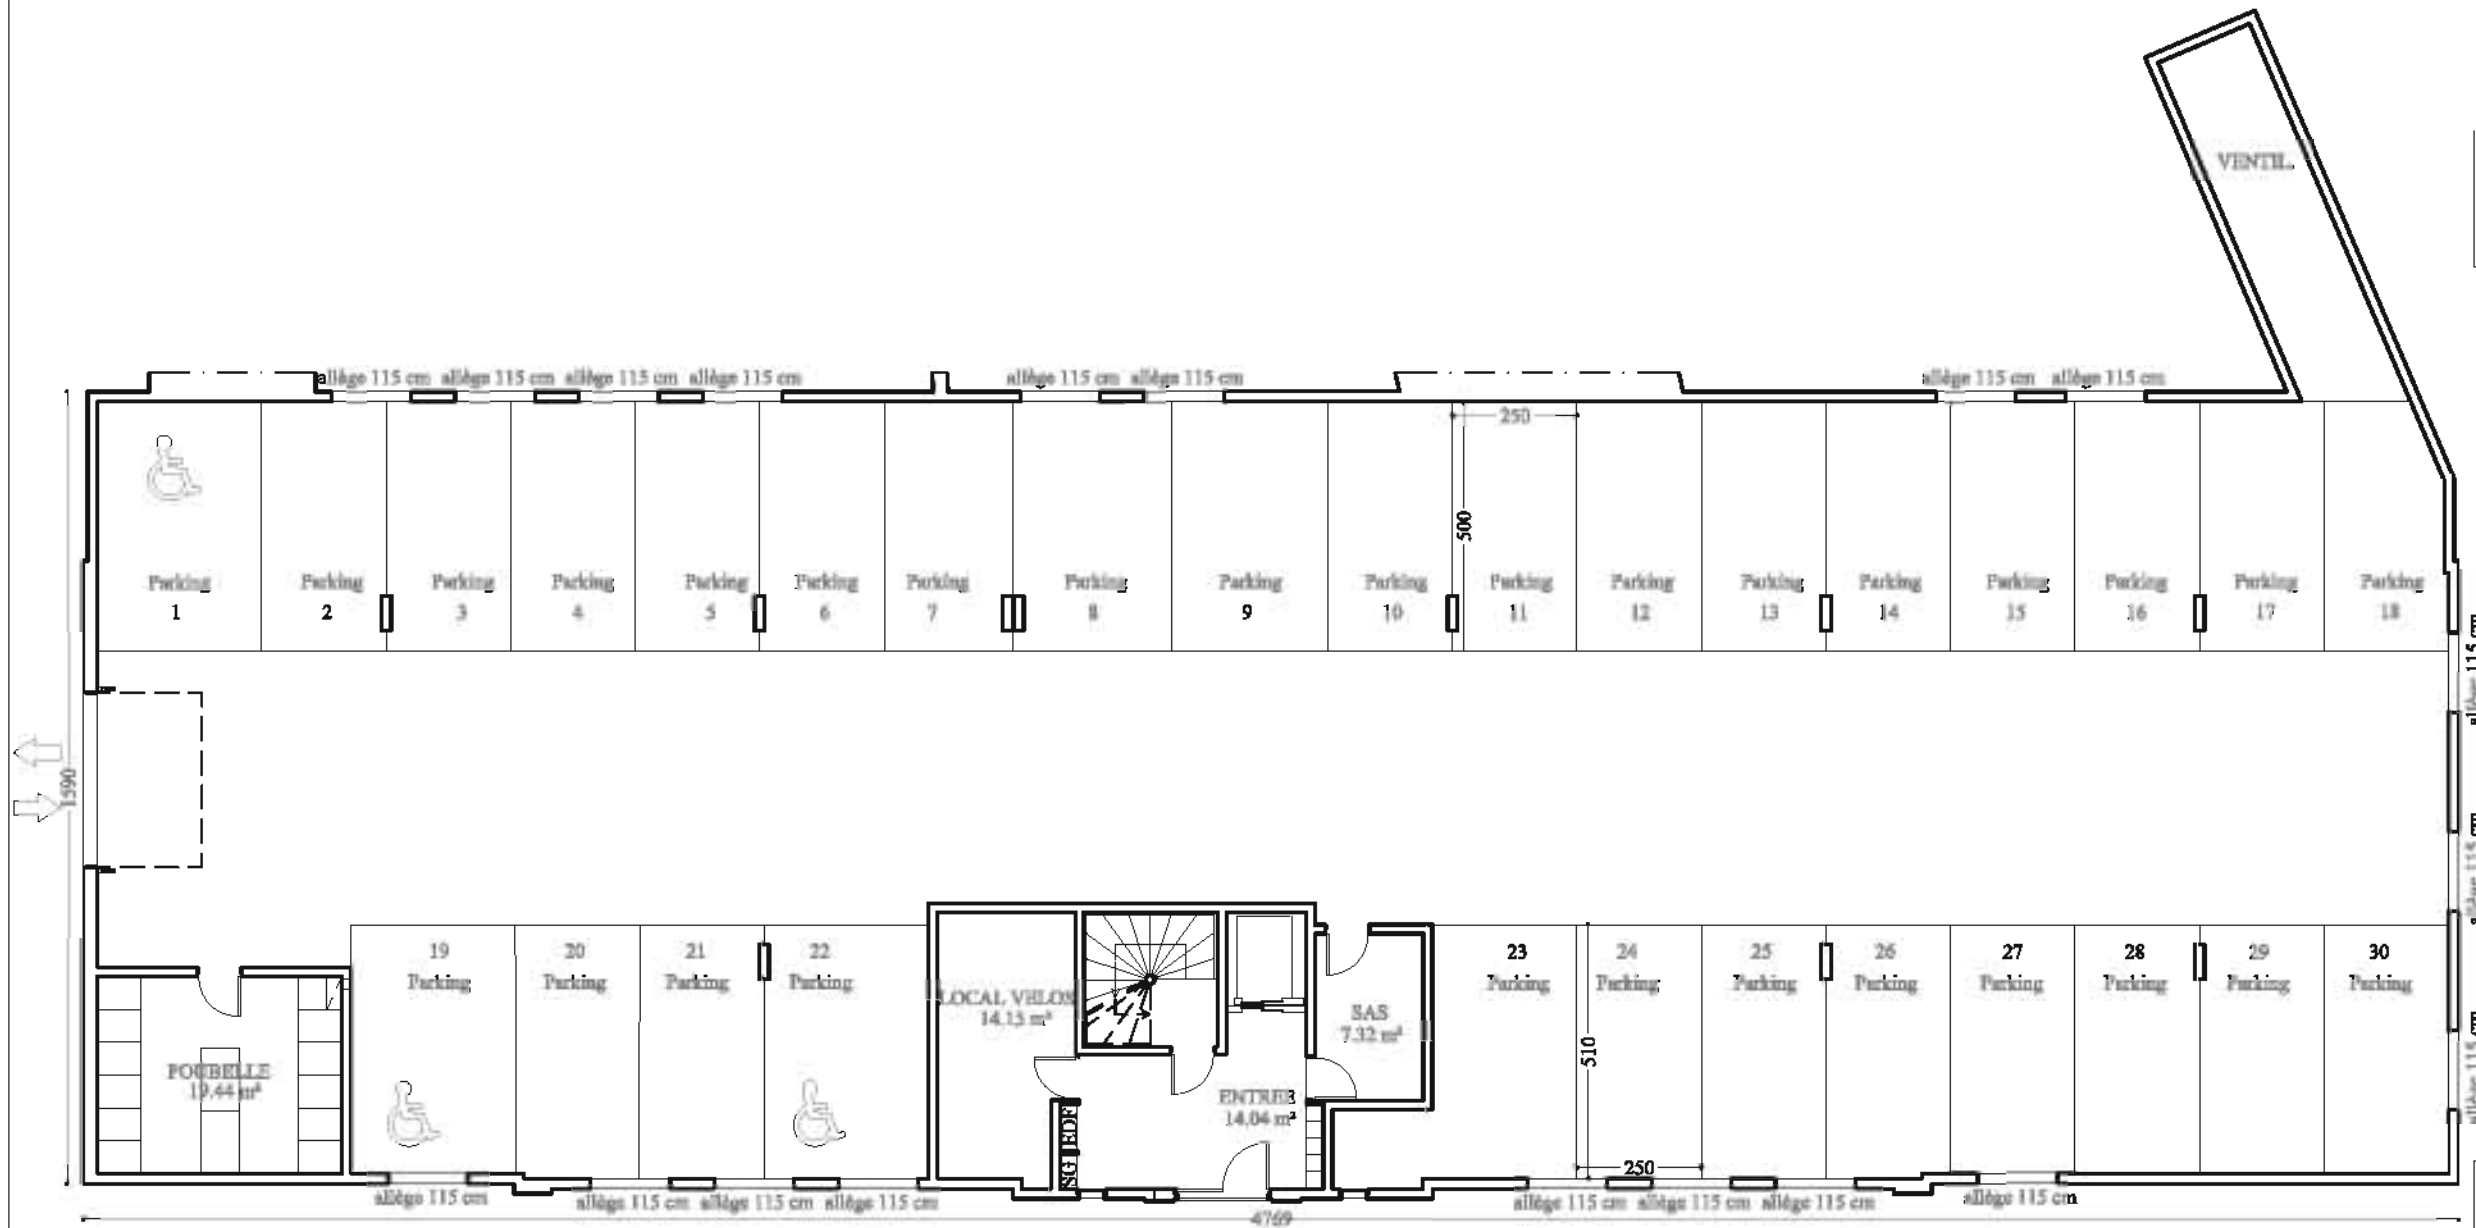

NOTA: Le présent plan pourra subir des adaptations dimensionnelles, techniques et d'organisation, afin de répondre aux contraintes induites par les études détaillées d'exécution. Les éléments de mobilier, (meubles et plan de travail) ne sont placés qu'à titre indicatif. Les poutres, poteaux soffites et faux-plafonds n'apparaissent pas systématiquement.