



Domaine des Arts

MASSY

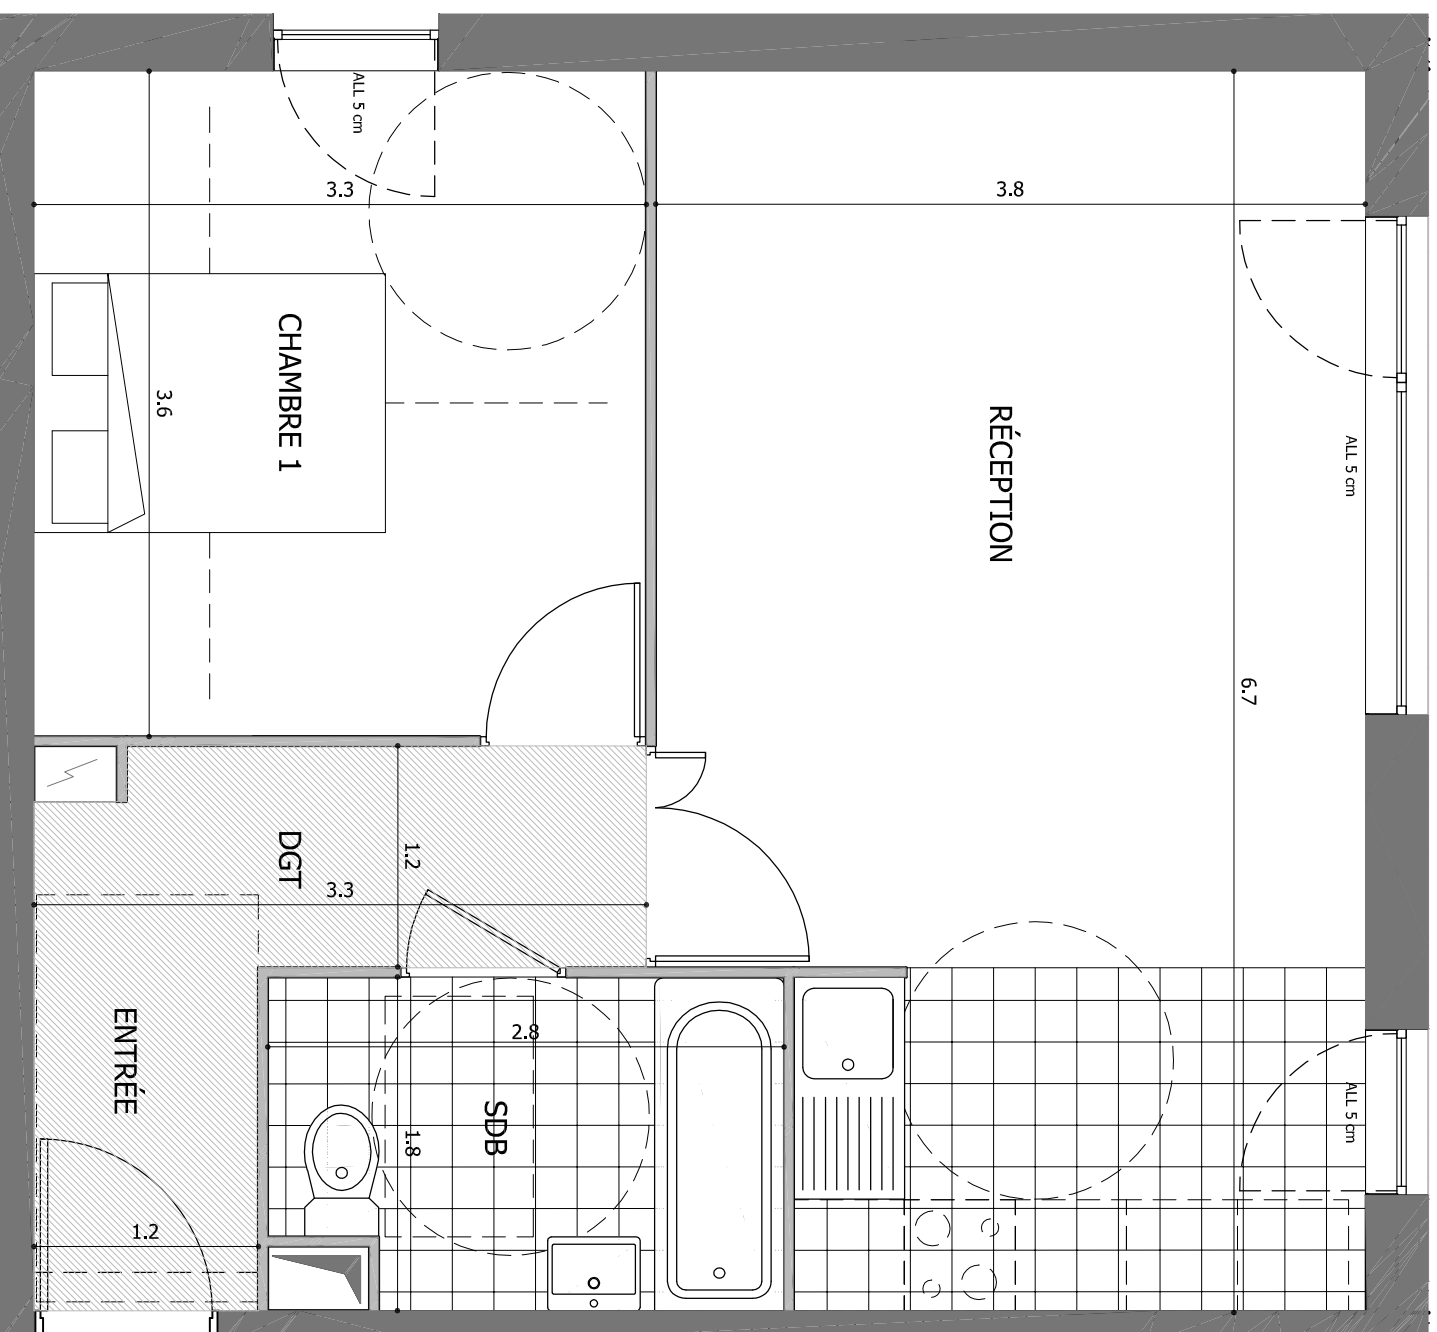

103

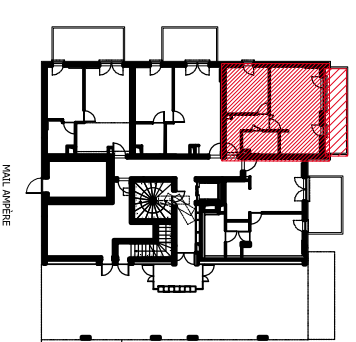

N° 103 Bâtiment A Appartement 2 pièces

DOMAINE DES ARTS
REZ DE CHAUSSEE
MAIL AMPÈRE
91300 MASSY

TABLEAU DES SURFACES (y compris placards)

ENTRÉE.....	3,5 M2
RÉCEPTION.....	24,3 M2
CHAMBRE 1.....	11,9 M2
DÉGAGEMENT.....	2,5 M2
SALLE DE BAIN.....	4,8 M2

SURFACE HABITABLE.....47,0 M2
(y compris placards)

TERRASSE.....18,3 M2
JARDIN.....19,8 M2

TOTAL SURFACES ANNEXES.....85,1 M2

PLAN DE RÉSERVATION

INDICE : DATE : MAI 2010

Des modifications sont susceptibles d'être apportées à ce plan en fonction des nécessités techniques ou réglementaires. Les surfaces, côtes, niveaux intérieurs et extérieurs sont approximatifs; les retombées, faux plafonds, gaines, équipements sanitaires, et dimensions des carrelages sont figurés à titre indicatif, et peuvent subir des modifications, changement d'implacement, ou ajout. Les appareils ménagers, meubles, et végétaux ne sont pas fournis. La surface de chaque pièce est calculée avec son éventuel placard.

0 _____ 1m _____ 2m _____ 3m