
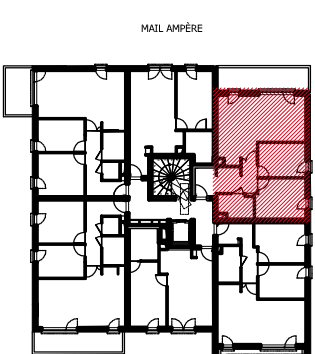


# Domaine des Arts

MASSY

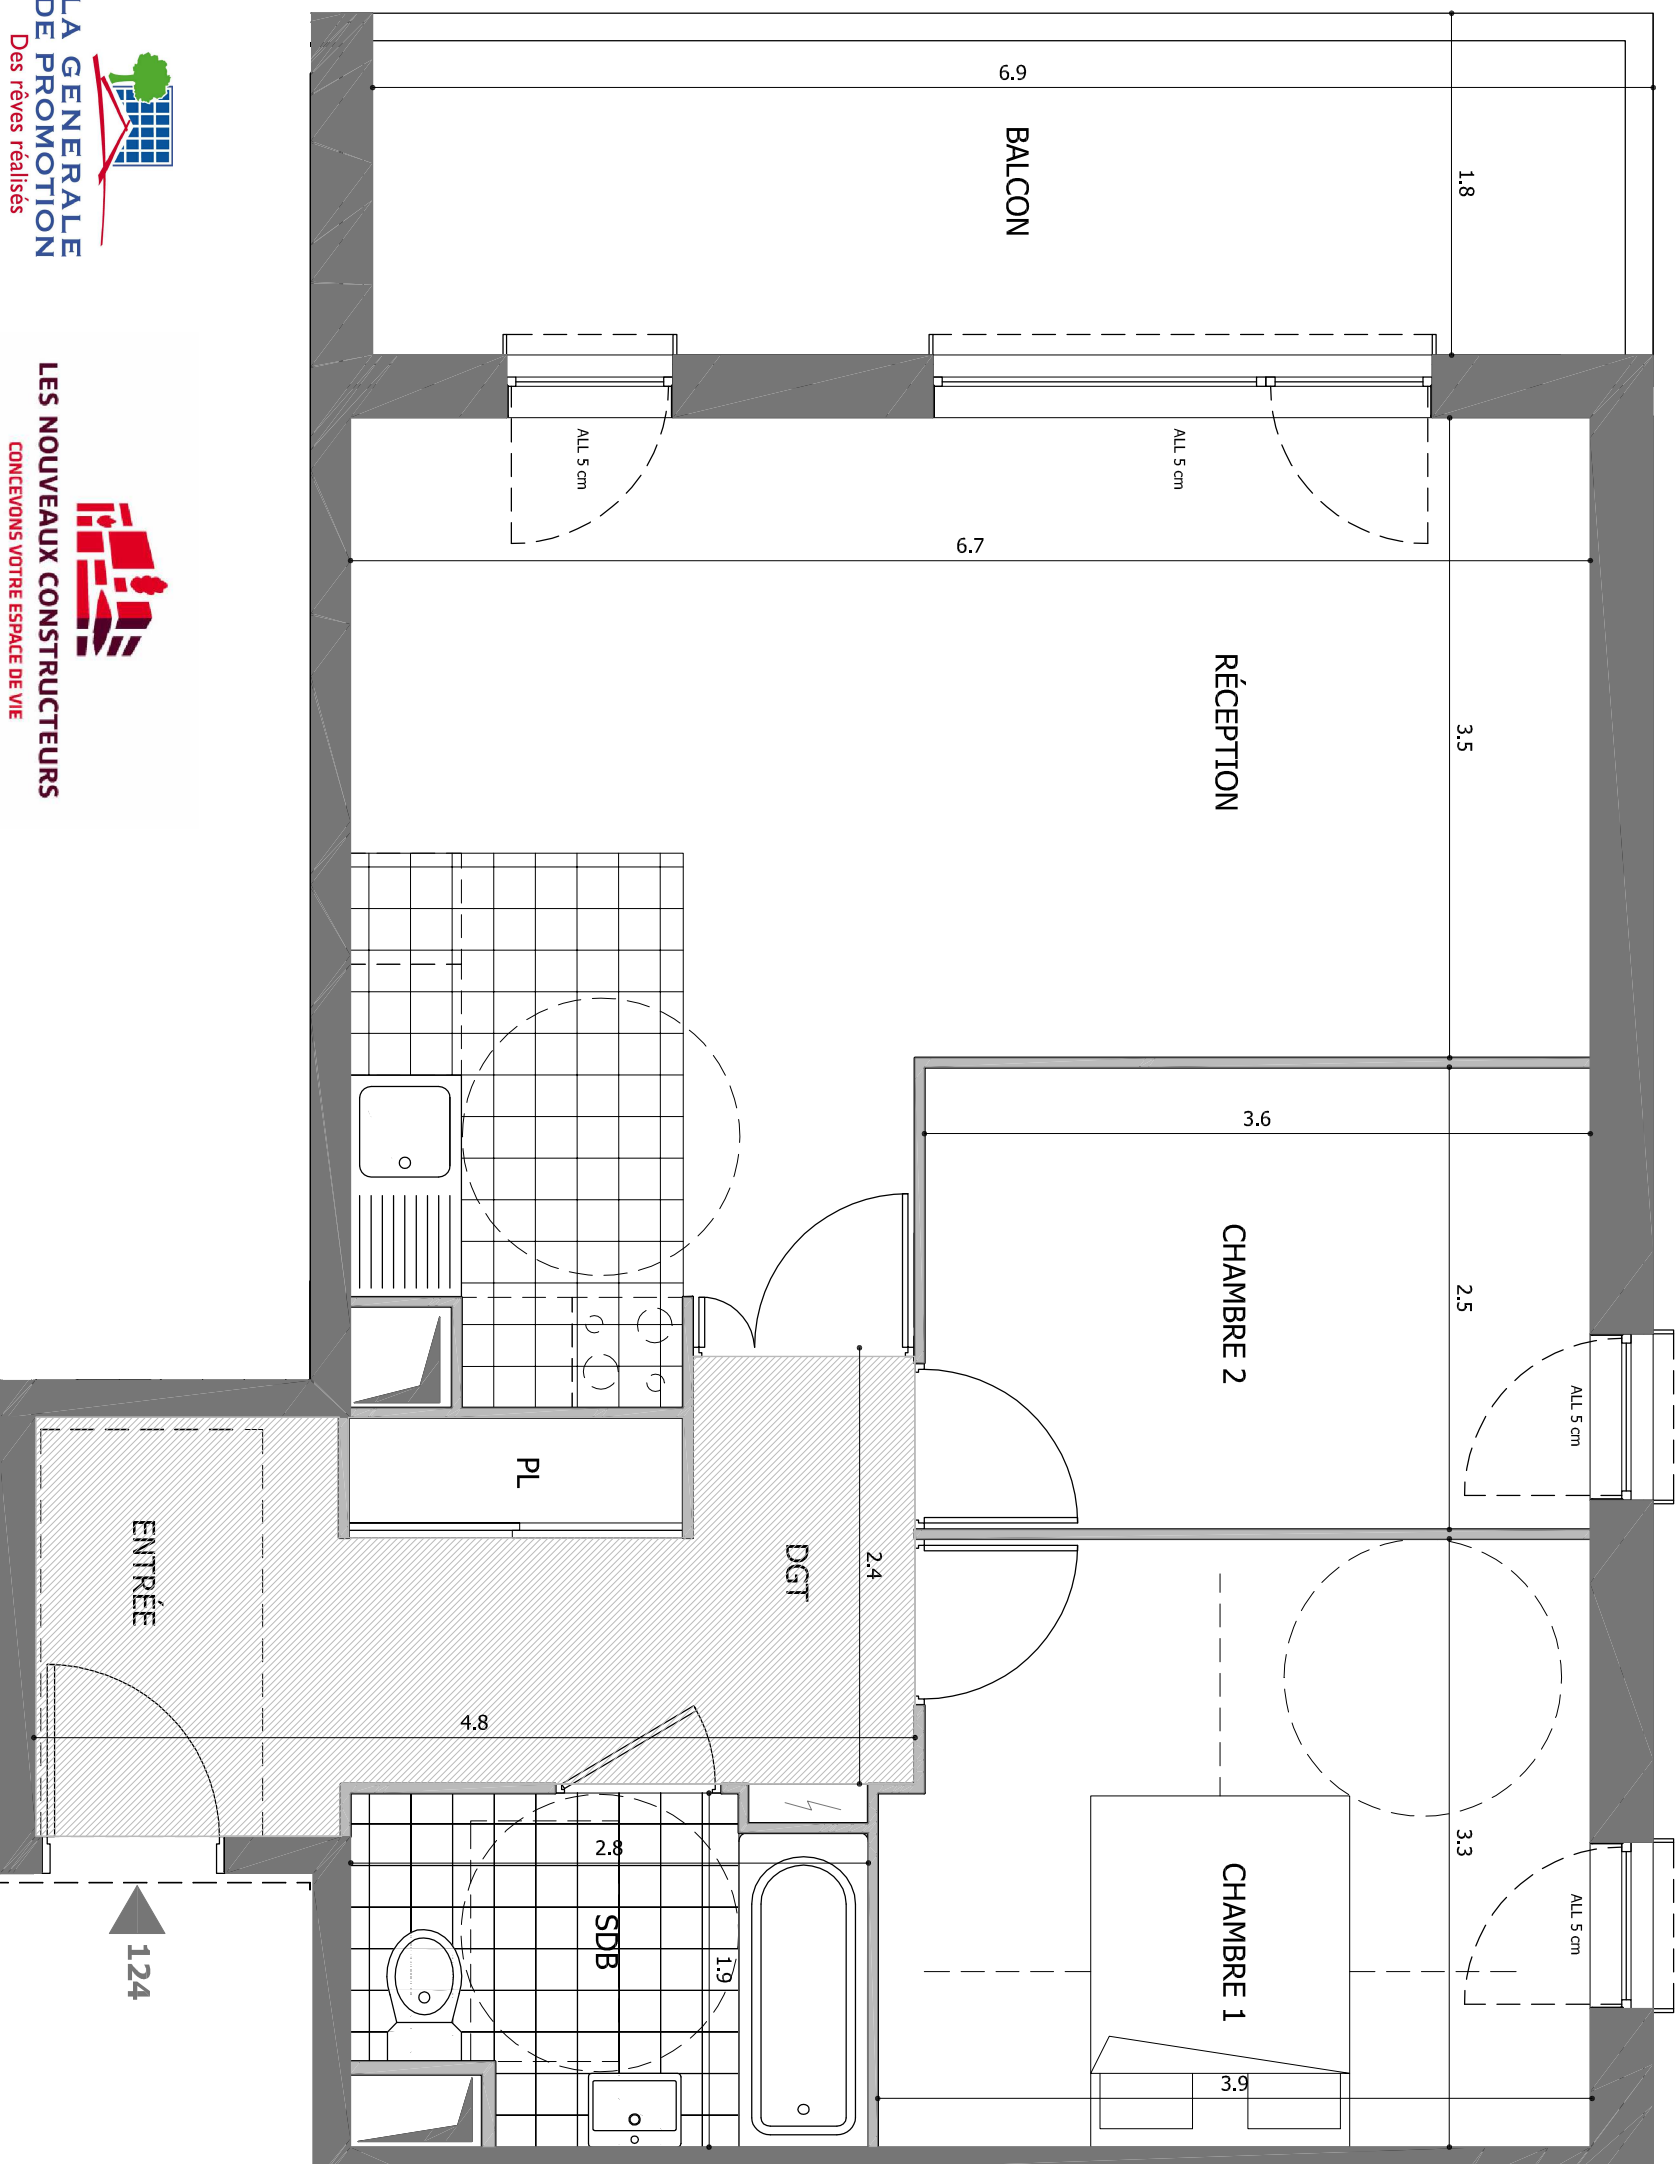

## N° 124 Bâtiment A Appartement 3 pièces

DOMAINE DES ARTS  
2<sup>EME</sup> ÉTAGE  
MAIL AMPÈRE  
91300 MASSY

### TABLEAU DES SURFACES (y compris placards)

ENTRÉE.....	3,7 M2
RÉCEPTION.....	28,1 M2
CHAMBRE 1.....	12,3 M2
CHAMBRE 2.....	9,0 M2
DÉGAGEMENT.....	6,5 M2
SALLE DE BAIN.....	4,8 M2

**SURFACE HABITABLE.....64,4 M2**  
(y compris placards)

BALCON.....11,5 M2

**TOTAL SURFACES ANNEXES.....75,9 M2**

PLAN DE RÉSERVATION

INDICE : DATE : MAI 2010

Des modifications sont susceptibles d'être apportées à ce plan en fonction des nécessités techniques ou réglementaires.  
Les surfaces, côtes, niveaux intérieurs et extérieurs sont approximatifs; les retombées, faux plafonds, gaines, équipements sonotroïques, et dimensions des corbelages sont figurés à titre indicatif, et peuvent subir des modifications, changement d'emplacement, ou ajout.  
Les appareils ménagers, meubles, et végétaux ne sont pas fournis.  
La surface de chaque pièce est calculée avec son éventuel placard.

0 1m 2m 3m