
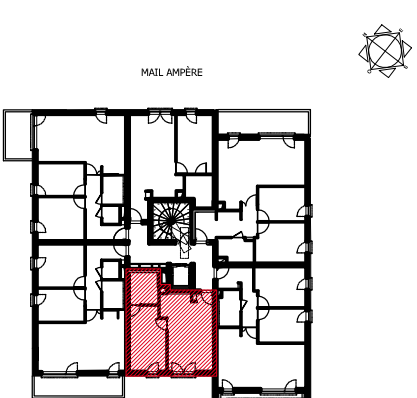


Domaine des Arts

MASSY

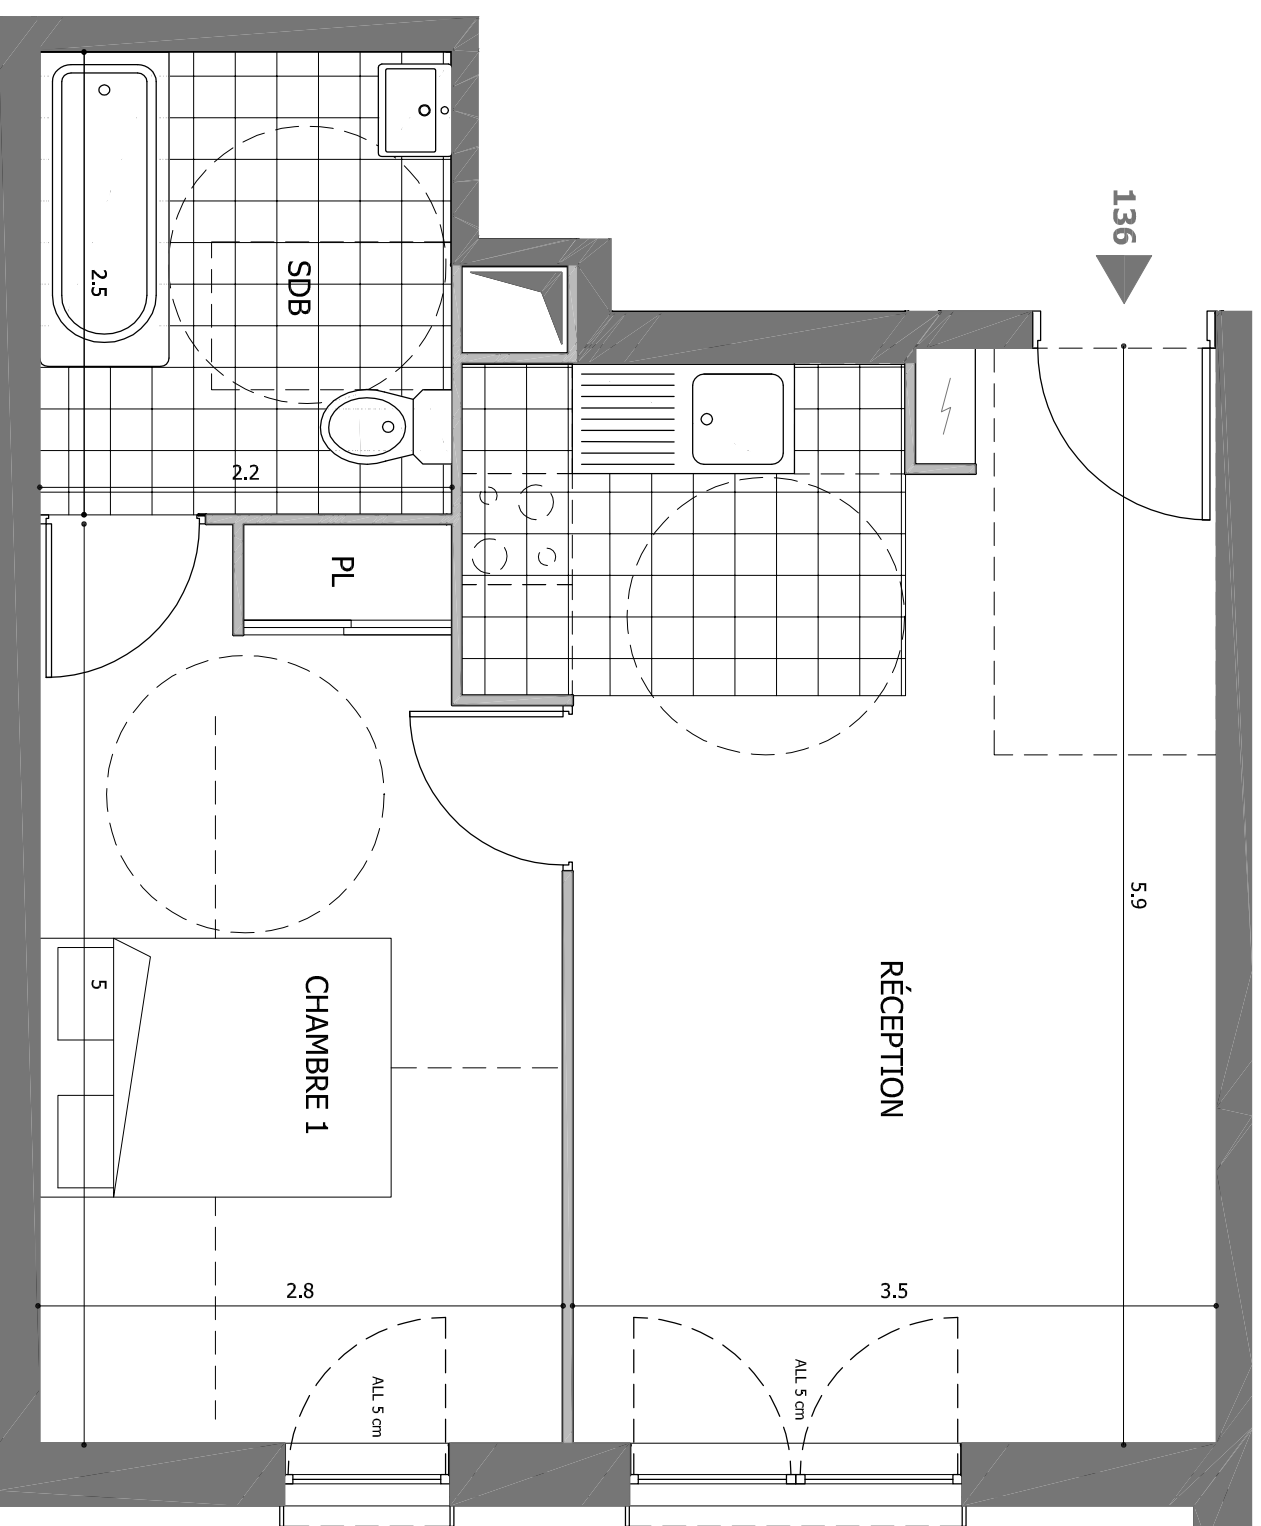

N° 136 Bâtiment A Appartement 2 pièces

DOMAINE DES ARTS
3 ÈME ÉTAGE
MAIL AMPÈRE
91300 MASSY

TABLEAU DES SURFACES (y compris placards)

RÉCEPTION.....	21,3 M2
CHAMBRE 1.....	13,5 M2
SALLE DE BAIN.....	5,6 M2

SURFACE HABITABLE.....40,3 M2
(y compris placards)

PLAN DE RÉSERVATION

INDICE : _____ DATE : MAI 2010

Des modifications sont susceptibles d'être apportées à ce plan en fonction des nécessités techniques ou réglementaires.
Les surfaces, côtes, niveaux intérieurs et extérieurs sont approximatifs; les retombées, faux plafonds, gaines, équipements sanitaires, et dimensions des corralages sont figurés à titre indicatif, et peuvent subir des modifications, changement d'emplacement, ou ajout.
Les appareils ménagers, meubles, et végétaux ne sont pas fournis.
La surface de chaque pièce est calculée avec son éventuel placard.

0 _____ 1m _____ 2m _____ 3m