


Domaine des Arts


MASSY

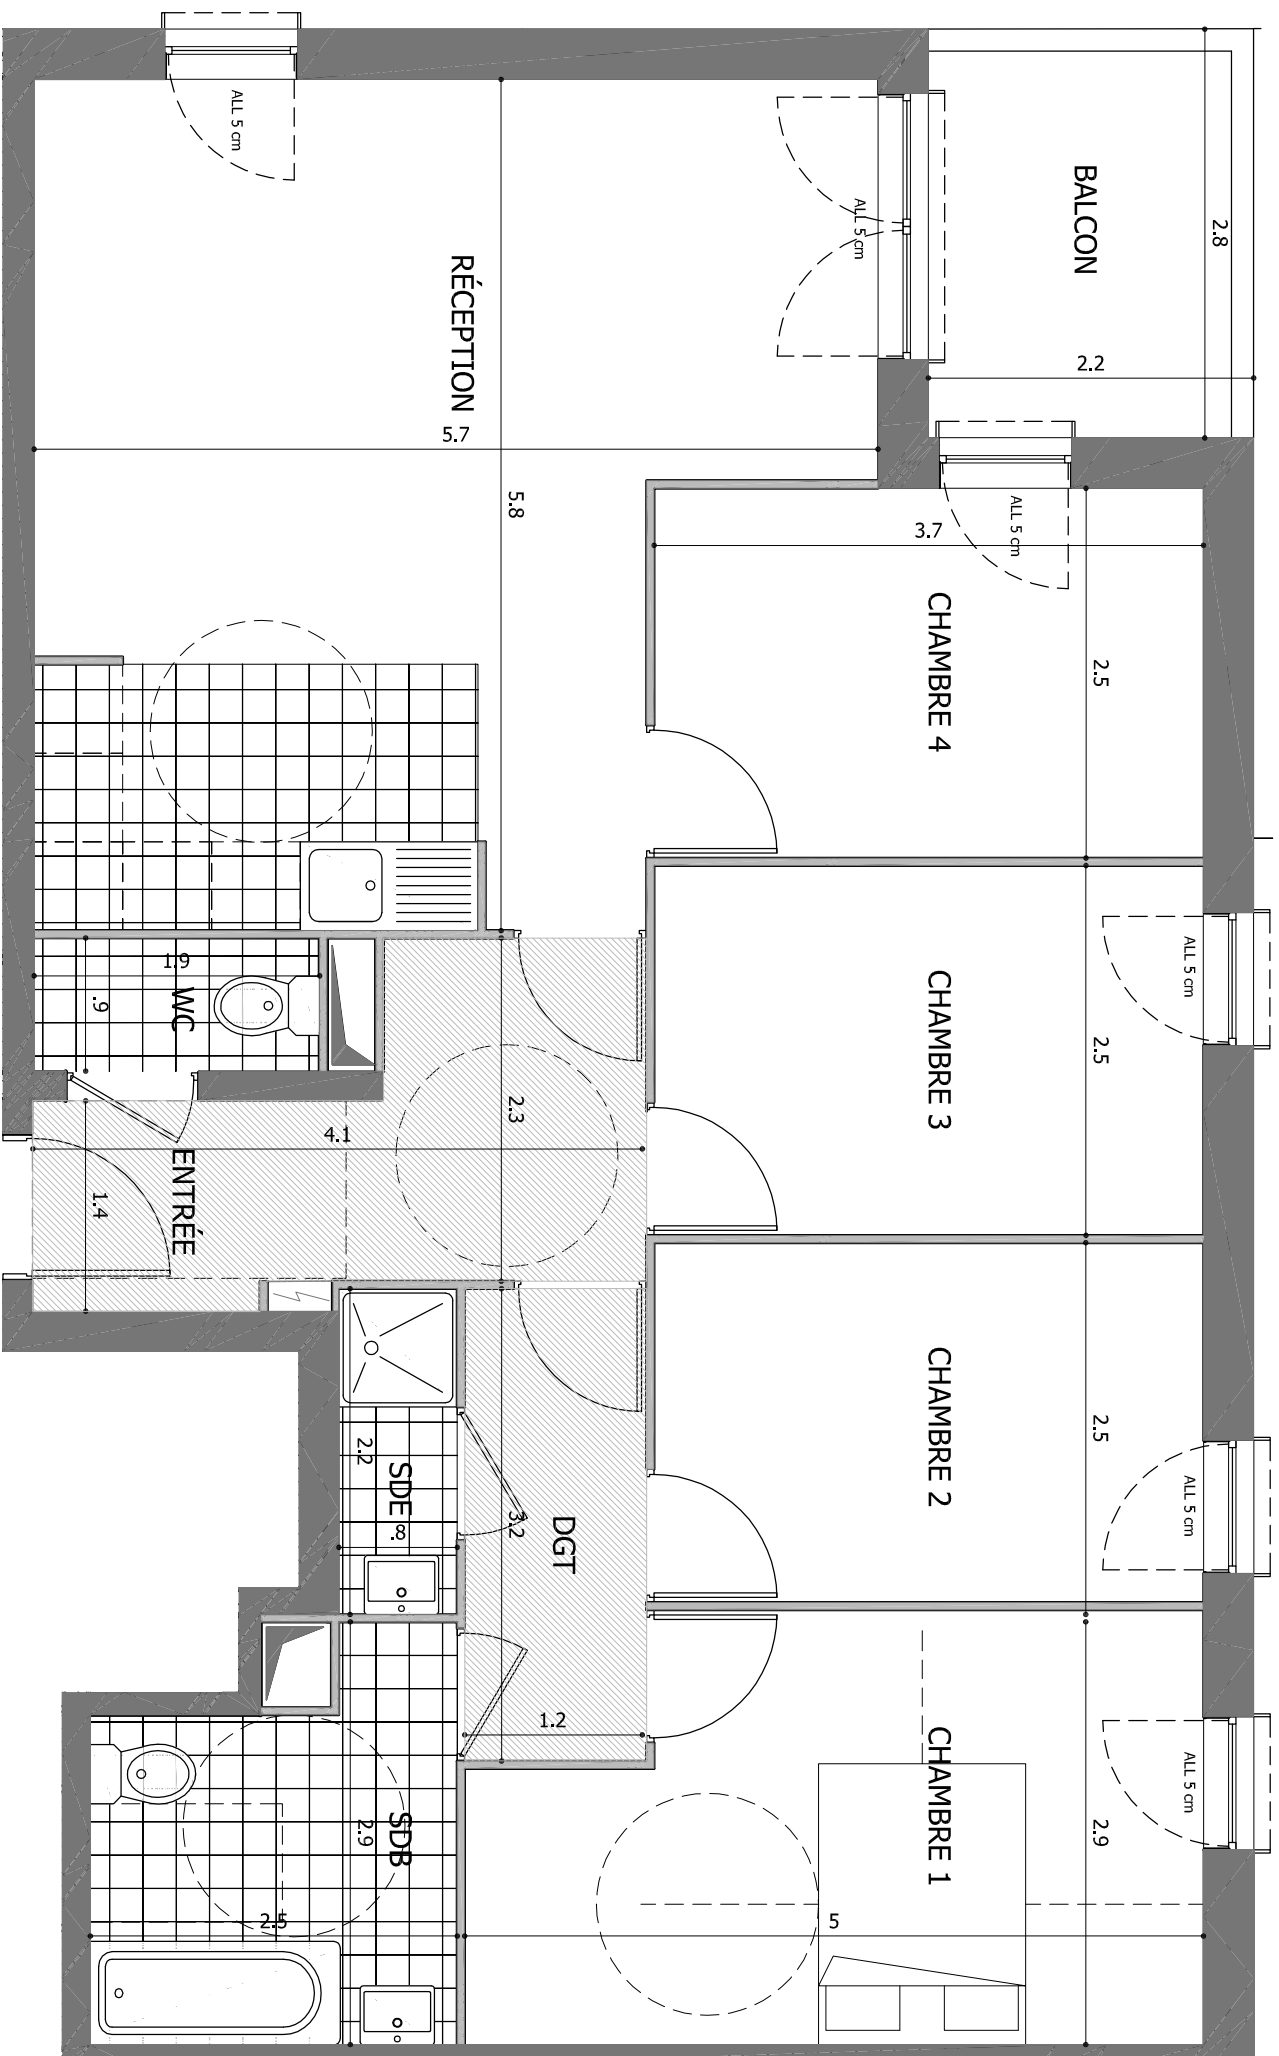

154

**LA GENERALE
DE PROMOTION**
Des rêves réalisés

LES NOUVEAUX CONSTRUCTEURS
CONCEVONS VOTRE ESPACE DE VIE

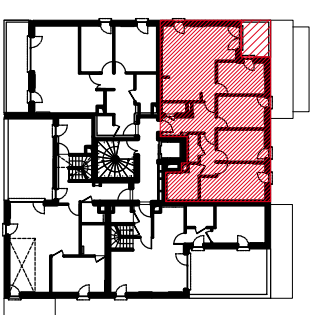

MAIL AMPÈRE

N° 154

Bâtiment A

Appartement 5 pièces

DOMAINE DES ARTS
5 ÈME ÉTAGE
MAIL AMPÈRE
91300 MASSY

TABLEAU DES SURFACES (Y compris placards)

ENTRÉE.....	7,3 M2
RÉCEPTION.....	28,0 M2
CHAMBRE 1.....	13,3 M2
CHAMBRE 2.....	9,0 M2
CHAMBRE 3.....	9,3 M2
CHAMBRE 4.....	9,3 M2
DÉGAGEMENT.....	3,9 M2
SALLE DE BAIN.....	6,0 M2
SALLE D'EAU.....	1,7 M2
WC.....	1,7 M2

SURFACE HABITABLE.....89,5 M2
(Y compris placards)

BALCON.....5,1 M2

TOTAL SURFACES ANNEXES.....94,6 M2

PLAN DE RÉSERVATION

INDICE : DATE : MAI 2010

Des modifications sont susceptibles d'être apportées à ce plan en fonction des nécessités techniques ou réglementaires.
Les surfaces, côtes, niveaux intérieurs et extérieurs sont approximatifs; les retombées, faux plafonds, gaines, équipements sonotroïques, dimensions des corbelages sont figurés à titre indicatif, et peuvent subir des modifications, changement d'implacement, ou ajout.
Les appareils ménagers, meubles, et végétaux ne sont pas fournis.
La surface de chaque pièce est calculée avec son éventuel placard.

0 _____ 1m _____ 2m _____ 3m