
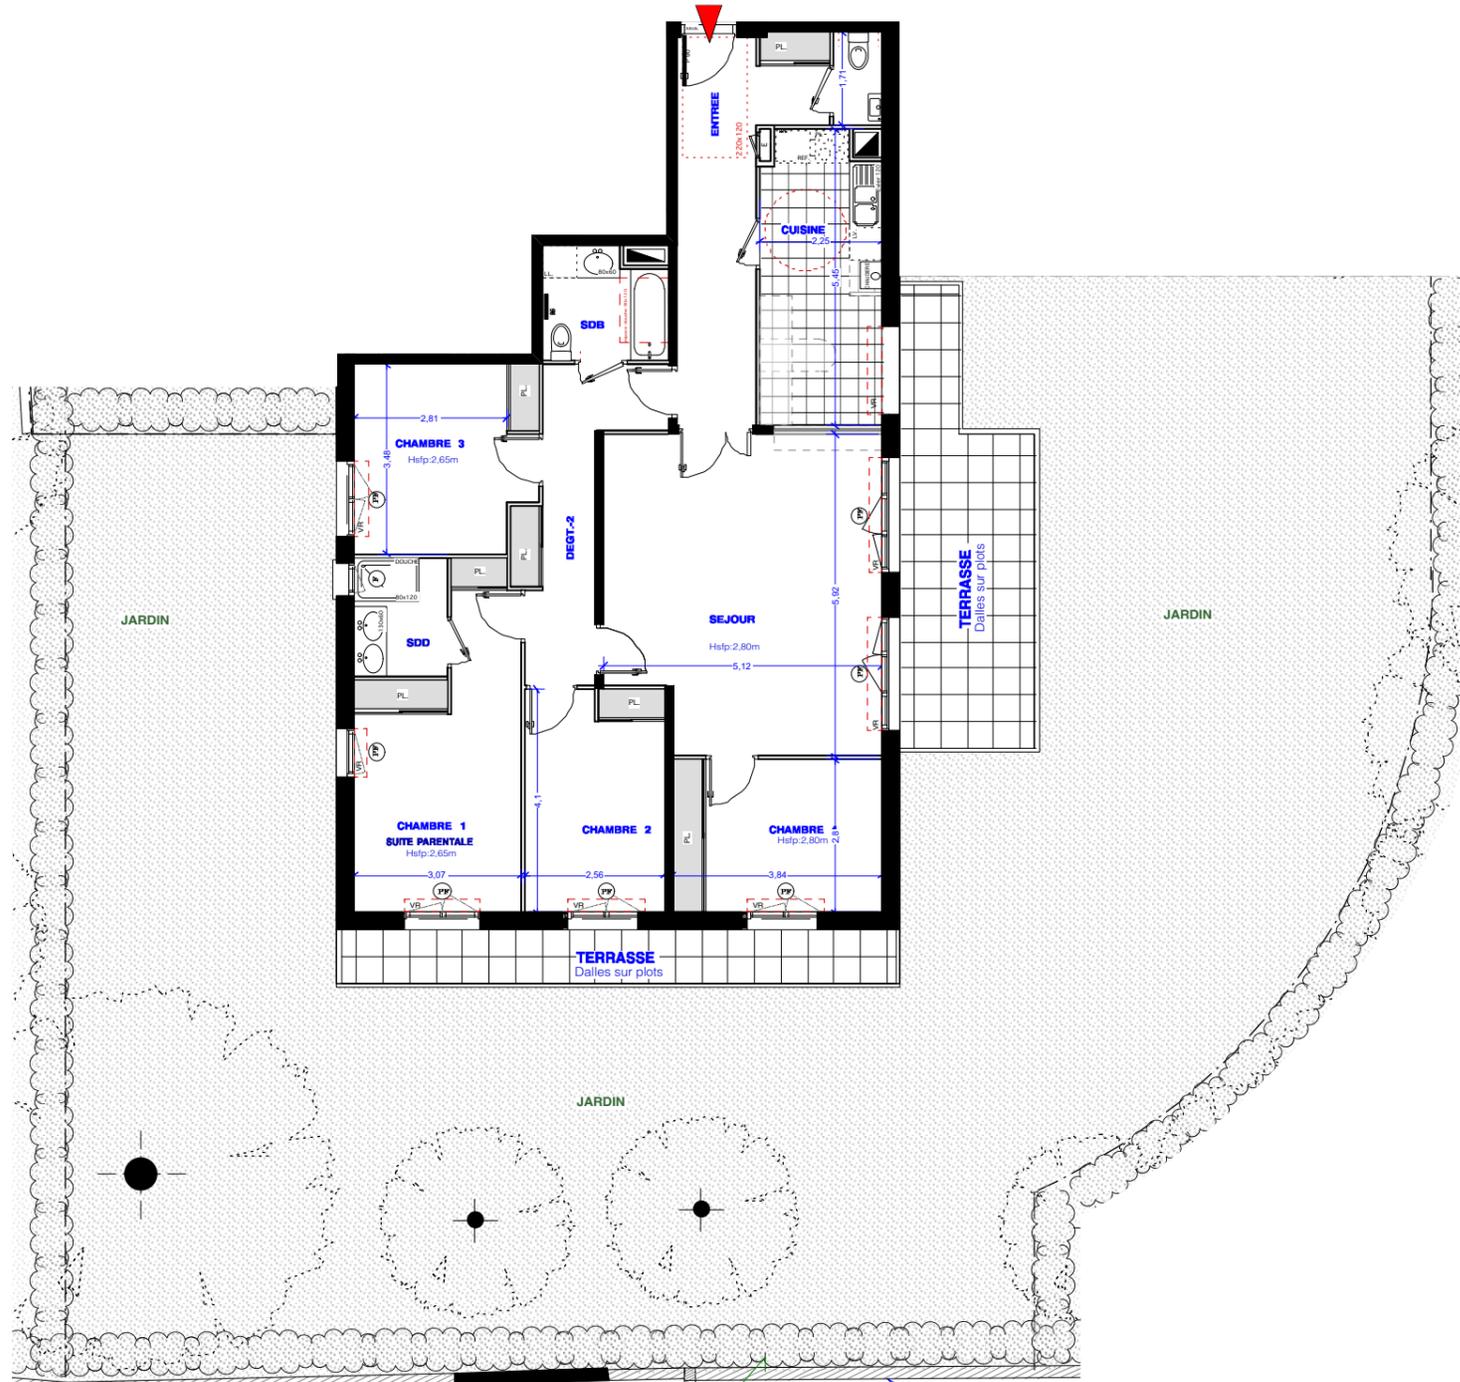


L'Orée du Bois de Clamart

Maitre d'ouvrage :
SCI L'ORÉE DU BOIS DE CLAMART
 58 rue Beaubourg - 75 003 Paris

CLAMART
 7,9,11 rue du Troisy

RDC
A-03 5 Pièces

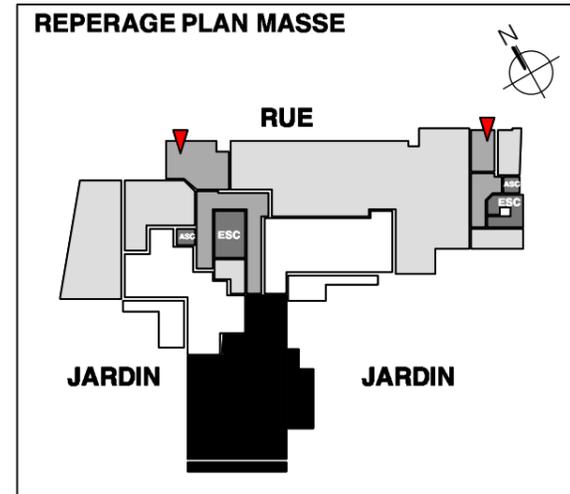

Entrée	12,50 m ²
Séjour	28,50 m ²
Cuisine	11,50 m ²
Chambre 1	15,70 m ²
Chambre 2	10,30 m ²
Chambre 3	11,10 m ²
Chambre 4	10,60 m ²
Salle de bain	4,40 m ²
Salle de douche	3,60 m ²
Toilette	1,40 m ²
Dégrèvement	8,60 m ²

Surface Habitable	118,2 m²
Terrasse Est	17,00 m ²
Terrasse Sud	10,00 m ²
Jardin S / E / O	325,0 m ²

Plan Client

plans du
 04 décembre 2018



NOTA :

Le présent document exprime la figure et les dispositions de l'appartement. Des variations sont susceptibles d'être apportées à ce plan en fonction des nécessités techniques de la réalisation, tant en ce qui concerne les dimensions libres que l'équipement. Les retombées, soffites, faux plafond et équipements sanitaires sont figurés à titre indicatif, et peuvent subir des modifications pour impératif technique. Les équipements ménagés indiquent les positions des branchements des fluides. Le mobilier et l'électroménager ne sont pas fournis. Les dimensions notées sont les dimensions principales des pièces, hors décrochement, placard, lucarne, et surfaces inférieures à 1,80 m.

LEGENDE



VR	Coffre volet roulant	F	Fenêtre
	Faux plafond / Soffite	PF	Porte fenêtre
	Surface inf. 1m80		Poteau béton
E	Placard électrique		Seche-Serviette

L'Orée du Bois de Clamart

Maître d'ouvrage :
SCI L'ORÉE DU BOIS DE CLAMART
 58 rue Beaubourg - 75 003 Paris


CLAMART
 7,9,11 rue du Troisy

RDC
A-03 5 Pièces

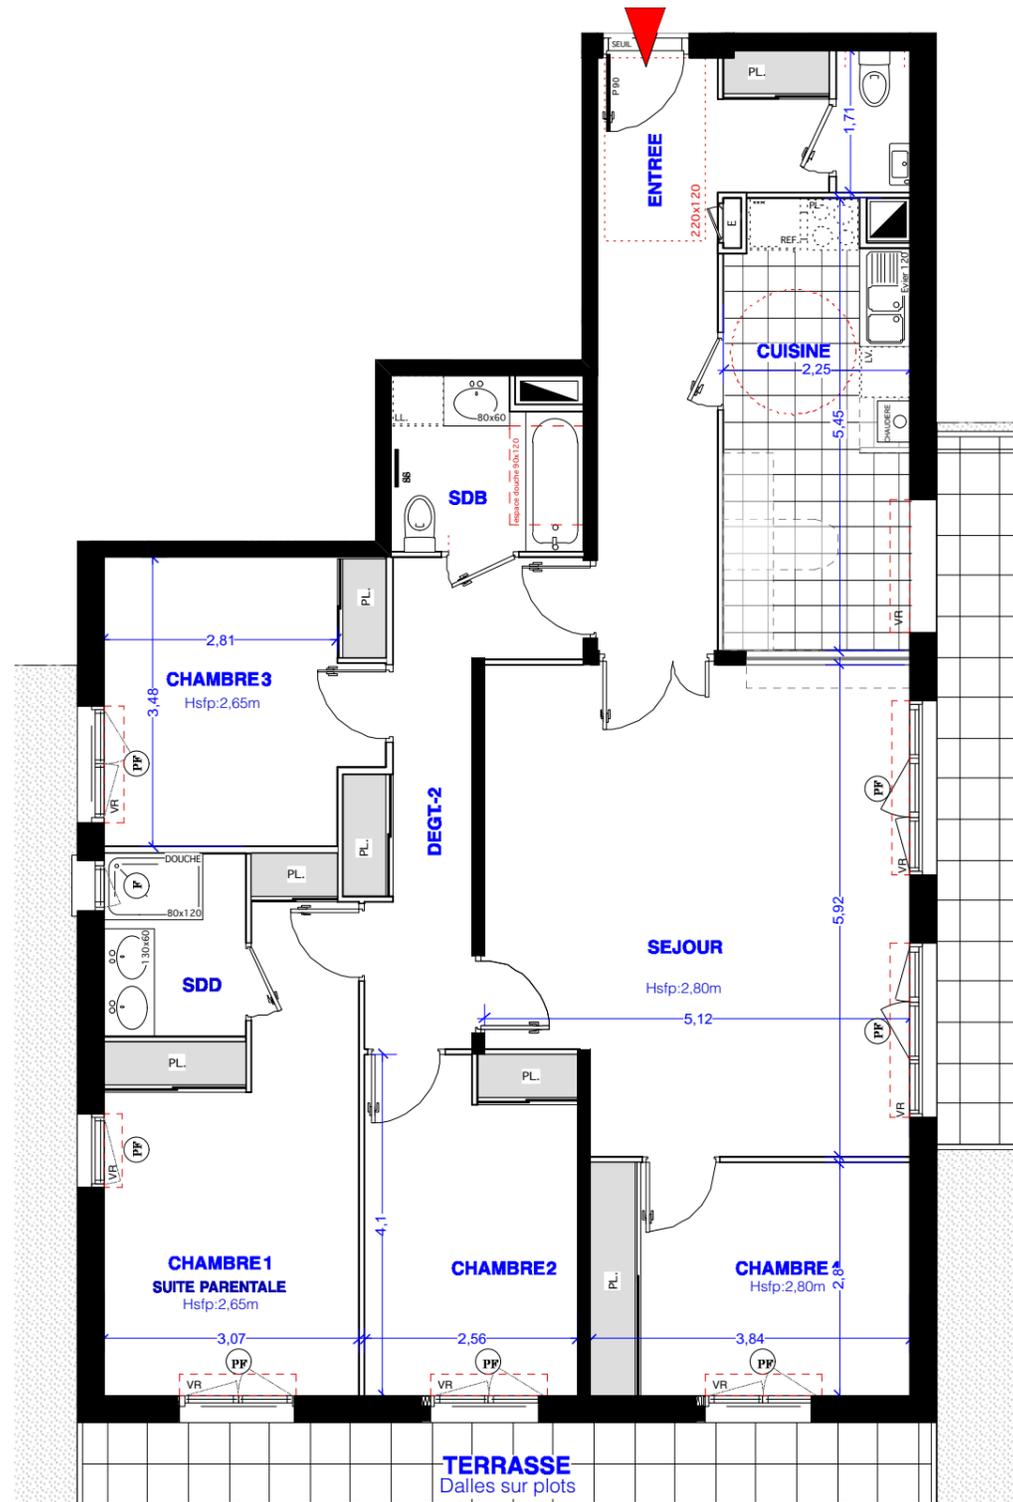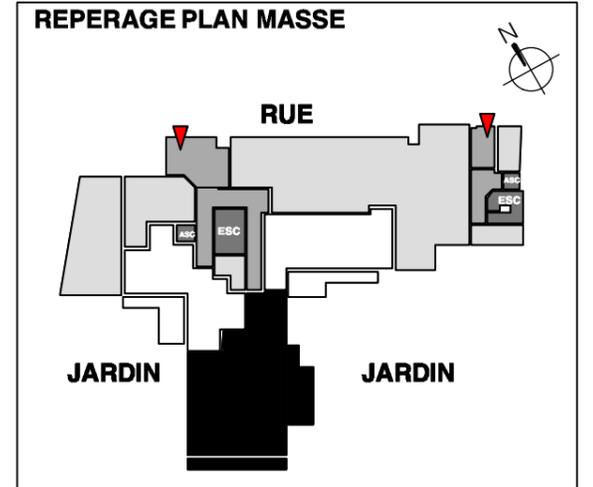

Plan Client

plans du
 04 décembre 2018

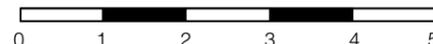

NOTA :

Le présent document exprime la figure et les dispositions de l'appartement. Des variations sont susceptibles d'être apportées à ce plan en fonction des nécessités techniques de la réalisation, tant en ce qui concerne les dimensions libres que l'équipement. Les retombées, soffites, faux plafond et équipements sanitaires sont figurés à titre indicatif, et peuvent subir des modifications pour impératif technique. Les équipements ménagés indiquent les positions des branchements des fluides. Le mobilier et l'électroménager ne sont pas fournis. Les dimensions notées sont les dimensions principales des pièces, hors décrochement, placard, lucarne, et surfaces inférieures à 1,80 m.

Entrée	12,50 m ²
Séjour	28,50 m ²
Cuisine	11,50 m ²
Chambre 1	15,70 m ²
Chambre 2	10,30 m ²
Chambre 3	11,10 m ²
Chambre 4	10,60 m ²
Salle de bain	4,40 m ²
Salle de douche	3,60 m ²
Toilette	1,40 m ²
Dégagement	8,60 m ²

Surface Habitable 118,2 m²

Terrasse	Est	17,00 m ²
Terrasse	Sud	10,00 m ²
Jardin	S / E / O	325,0 m ²

LEGENDE

	Coffre volet roulant		Fenêtre
	Faux plafond / Soffite		Porte fenêtre
	Surface inf. 1m80		Poteau béton
	Placard électrique		Seche-Serviette