
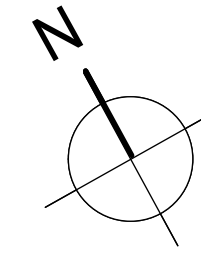
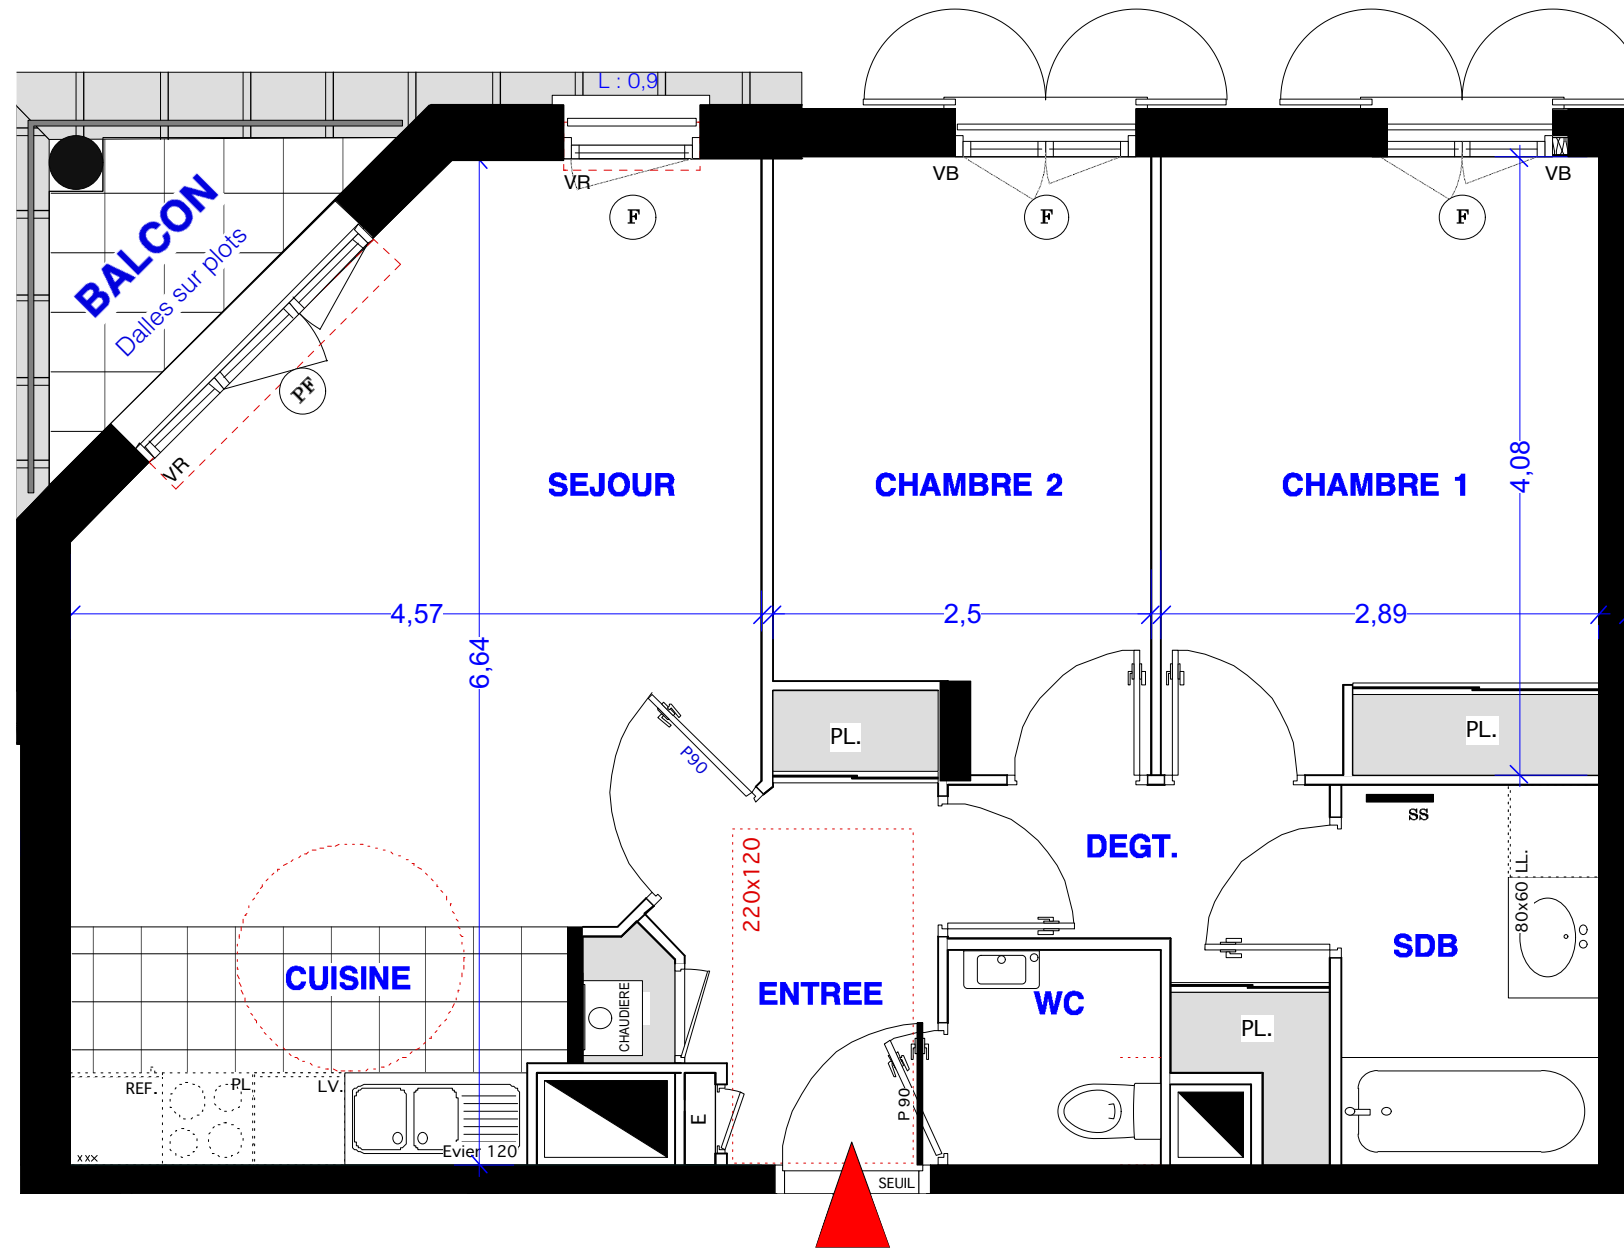


L'Orée du Bois de Clamart

Maitre d'ouvrage :
SCI L'ORÉE DU BOIS DE CLAMART
 58 rue Beaubourg - 75 003 Paris

CLAMART
 7,9,11 rue du Troisy

1^{er} étage
A-15 3 Pièces

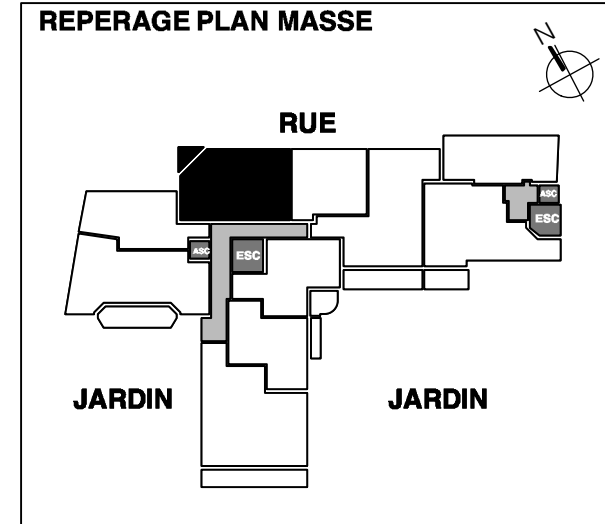


Entrée	5,10 m ²
Séjour / Cuisine	24,50 m ²
Chambre 1	11,70 m ²
Chambre 2	9,40 m ²
Salle de bain	4,20 m ²
Toilette	1,90 m ²
Dégagement	3,70 m ²

Surface Habitable	60,5 m ²
Balcon	Nord
	2,50 m ²

NOTA :

Le présent document exprime la figure et les dispositions de l'appartement. Des variations sont susceptibles d'être apportées à ce plan en fonction des nécessités techniques de la réalisation, tant en ce qui concerne les dimensions libres que l'équipement. Les retombées, soffites, faux plafond et équipements sanitaires sont figurés à titre indicatif, et peuvent subir des modifications pour impératif technique. Les équipements ménagés indiquent les positions des branchements des fluides. Le mobilier et l'électroménager ne sont pas fournis. Les dimensions notées sont les dimensions principales des pièces, hors décrochement, placard, lucarne, et surfaces inférieures à 1,80 m.

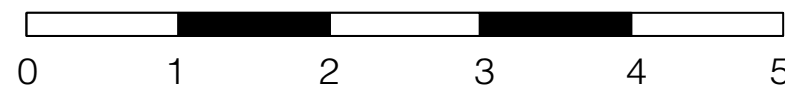

Plan Client

plans du
 04 décembre 2018

LEGENDE

- VR Coffre volet roulant
- F Faus plafond / Soffite
- E Surface inf. 1m80
- E Placard électrique
- F Fenêtre
- PF Porte fenêtre
- Poteau béton
- Seche-Serviette