




L'Orée du Bois de Clamart

Maître d'ouvrage :
SCI L'ORÉE DU BOIS DE CLAMART
 58 rue Beaubourg - 75 003 Paris

CLAMART
 7,9,11 rue du Troisy

3^{eme} étage
A-34 3 Pièces

REPERAGE PLAN MASSE

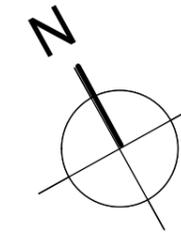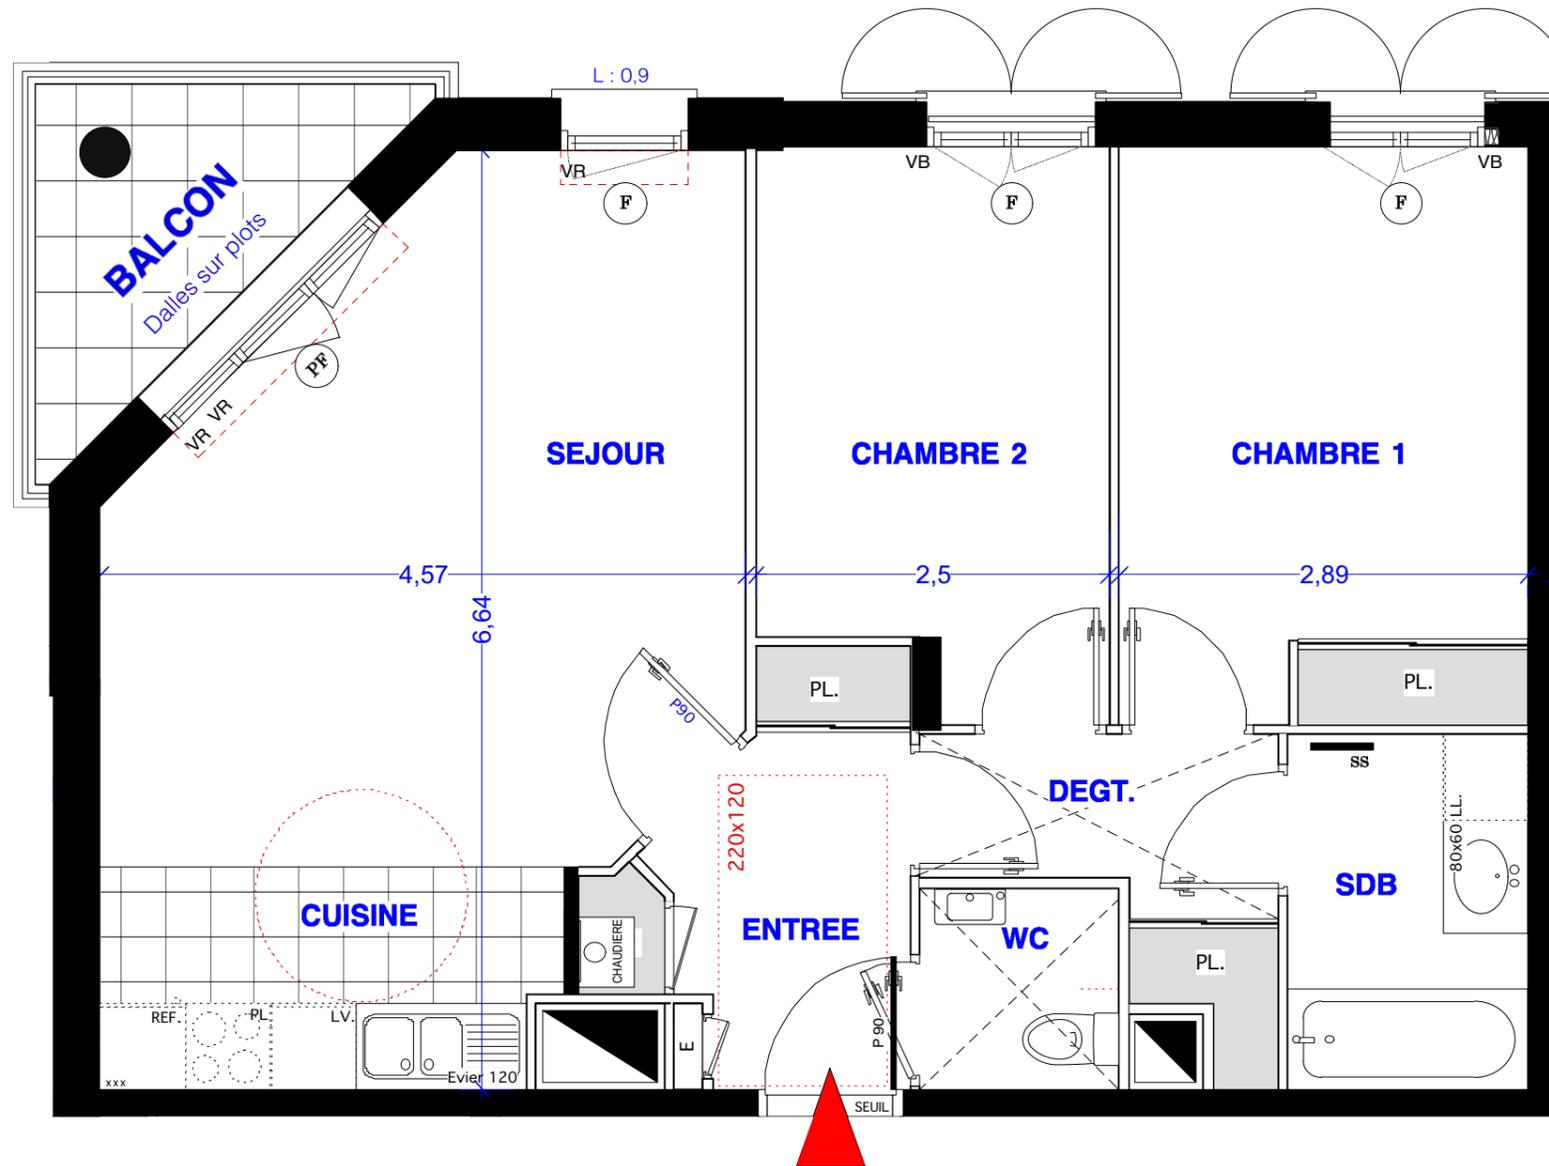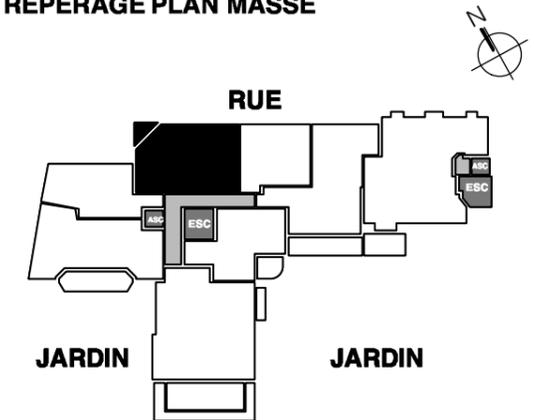

Entrée	5,10 m ²
Séjour / Cuisine	24,50 m ²
Chambre 1	11,70 m ²
Chambre 2	9,40 m ²
Salle de bain	4,20 m ²
Toilette	1,90 m ²
Dégagement	3,70 m ²

Surface Habitable	60,5 m ²
Balcon Nord	2,50 m ²

NOTA :

Le présent document exprime la figure et les dispositions de l'appartement. Des variations sont susceptibles d'être apportées à ce plan en fonction des nécessités techniques de la réalisation, tant en ce qui concerne les dimensions libres que l'équipement. Les retombées, soffites, faux plafond et équipements sanitaires sont figurés à titre indicatif, et peuvent subir des modifications pour impératif technique. Les équipements ménagés indiquent les positions des branchements des fluides. Le mobilier et l'électroménager ne sont pas fournis. Les dimensions notées sont les dimensions principales des pièces, hors décrochement, placard, lucarne, et surfaces inférieures à 1,80 m.

LEGENDE

- VR Coffre volet roulant
- F Fenêtre
- PF Porte fenêtre
- Poteau béton
- E Placard électrique
- SS Seche-Serviette

Plan Client

plans du
 04 décembre 2018

