

L'Orée du Bois de Clamart

Maître d'ouvrage :

SCI L'ORÉE DU BOIS DE CLAMART
58 rue Beaubourg - 75 003 Paris

CLAMART


7,9,11 rue du Troisy

4^{ème} étage

A-41

5/6 Pièce DX

REPERAGE PLAN MASSE

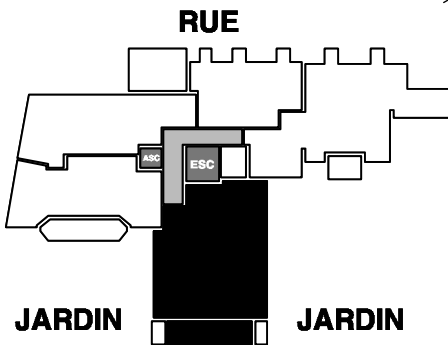

Surf. inf. à 1,80		
Entrée		11,50 m2
Séjour		40,20 m2
Cuisine		7,30 m2
Chambre 1		12,90 m2
Chambre 2		11,80 m2
Salle de bain		4,70 m2
Toilette		2,10 m2
Dégagement - 1		2,70 m2



5°		
Chambre 3	3,90 m2	11,70 m2
Chambre 4	6,70 m2	10,90 m2
Salle de douche		5,20 m2
Dégagement - 2	0,15 m2	4,00 m2

Surface Habitable 125,00

Terrasse	Sud	15,00 m2
Surf. inf. à 1,80		10,75 m2


LEGENDE

VR	Coffre volet roulant	F	Fenêtre
FF	Faux plafond / Soffite	PF	Porte fenêtre
SS	Surface inf. 1m80	●	Poteau béton
E	Placard électrique	SS	Seche-Serviette

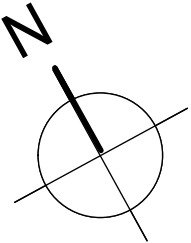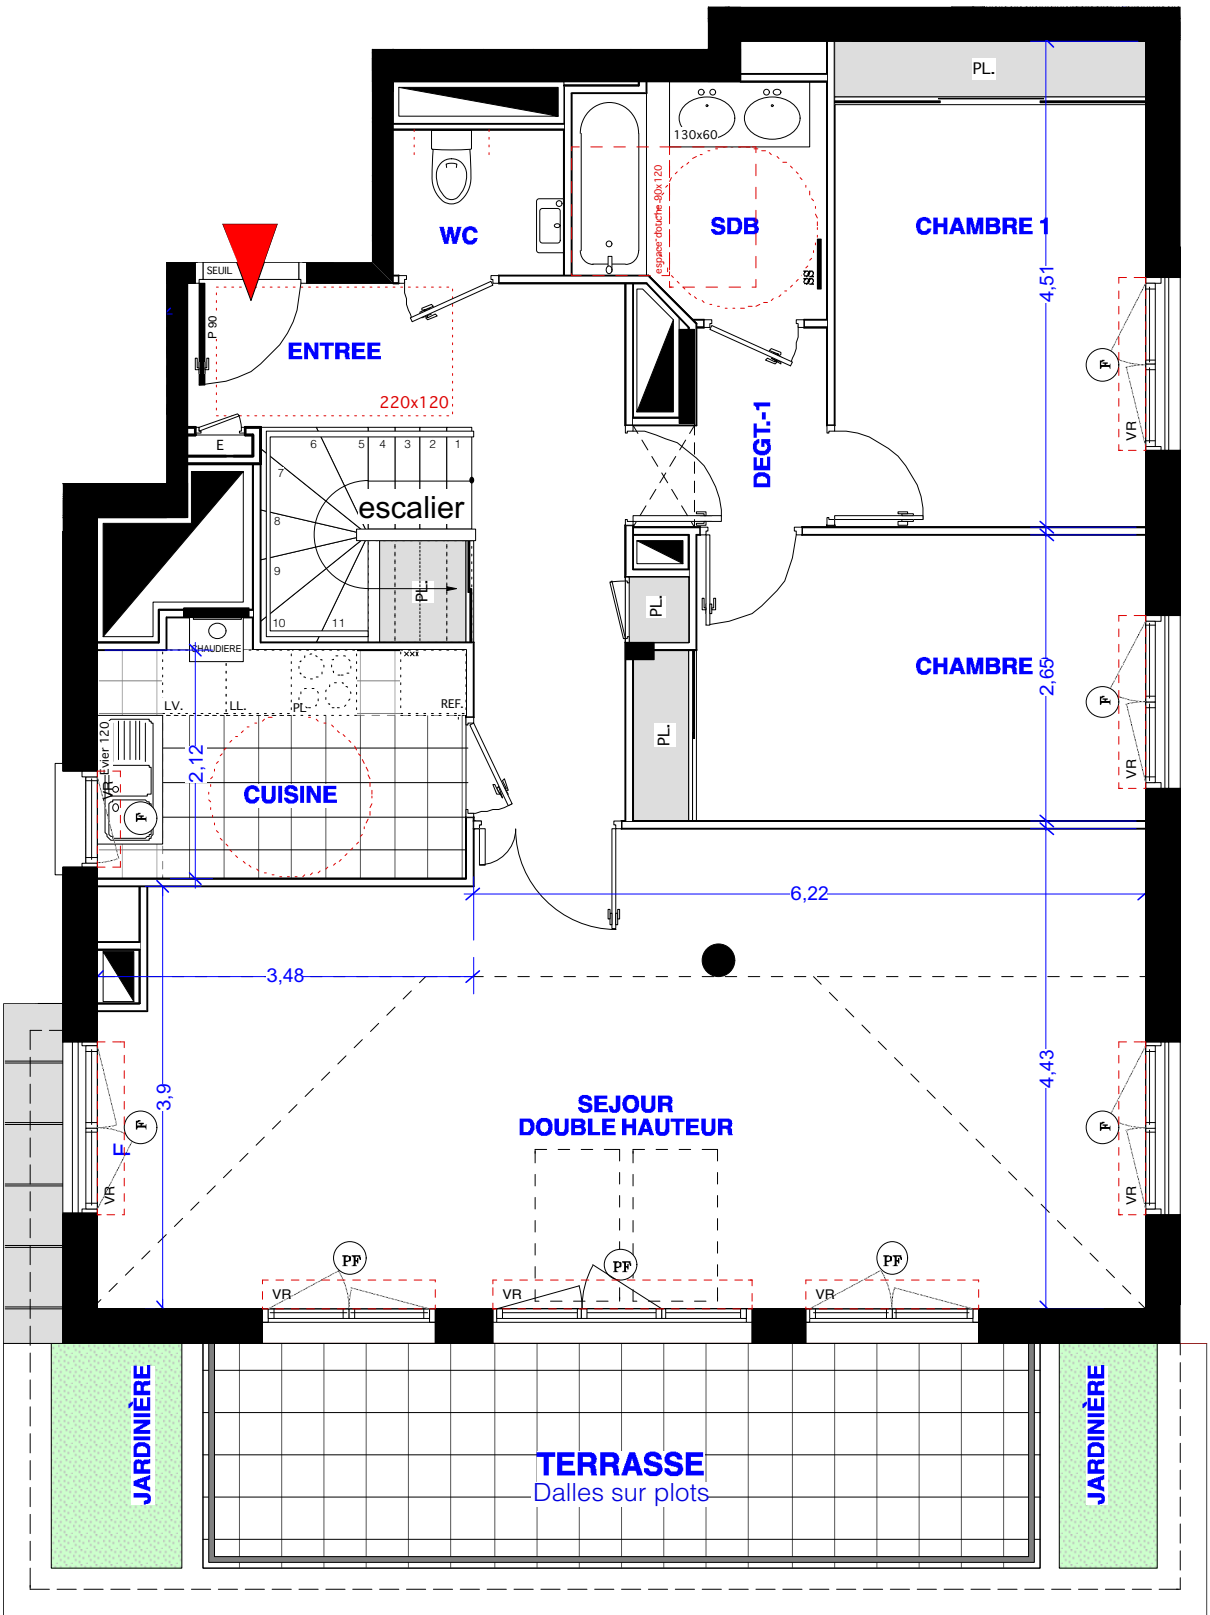

Plan Client



plans du
04 décembre 2018

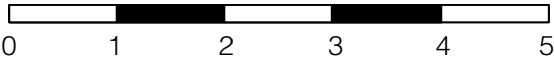

NOTA :

Le présent document exprime la figure et les dispositions de l'appartement. Des variations sont susceptibles d'être apportées à ce plan en fonction des nécessités techniques de la réalisation, tant en ce qui concerne les dimensions libres que l'équipement. Les retombées, soffites, faux plafond et équipements sanitaires sont figurés à titre indicatif, et peuvent subir des modifications pour impératif technique. Les équipements ménagés indiquent les positions des branchements des fluides. Le mobilier et l'électroménager ne sont pas fournis. Les dimensions notées sont les dimensions principales des pièces, hors décrochement, placard, lucarne, et surfaces inférieures à 1,80 m.


L'Orée du Bois de Clamart

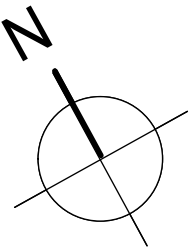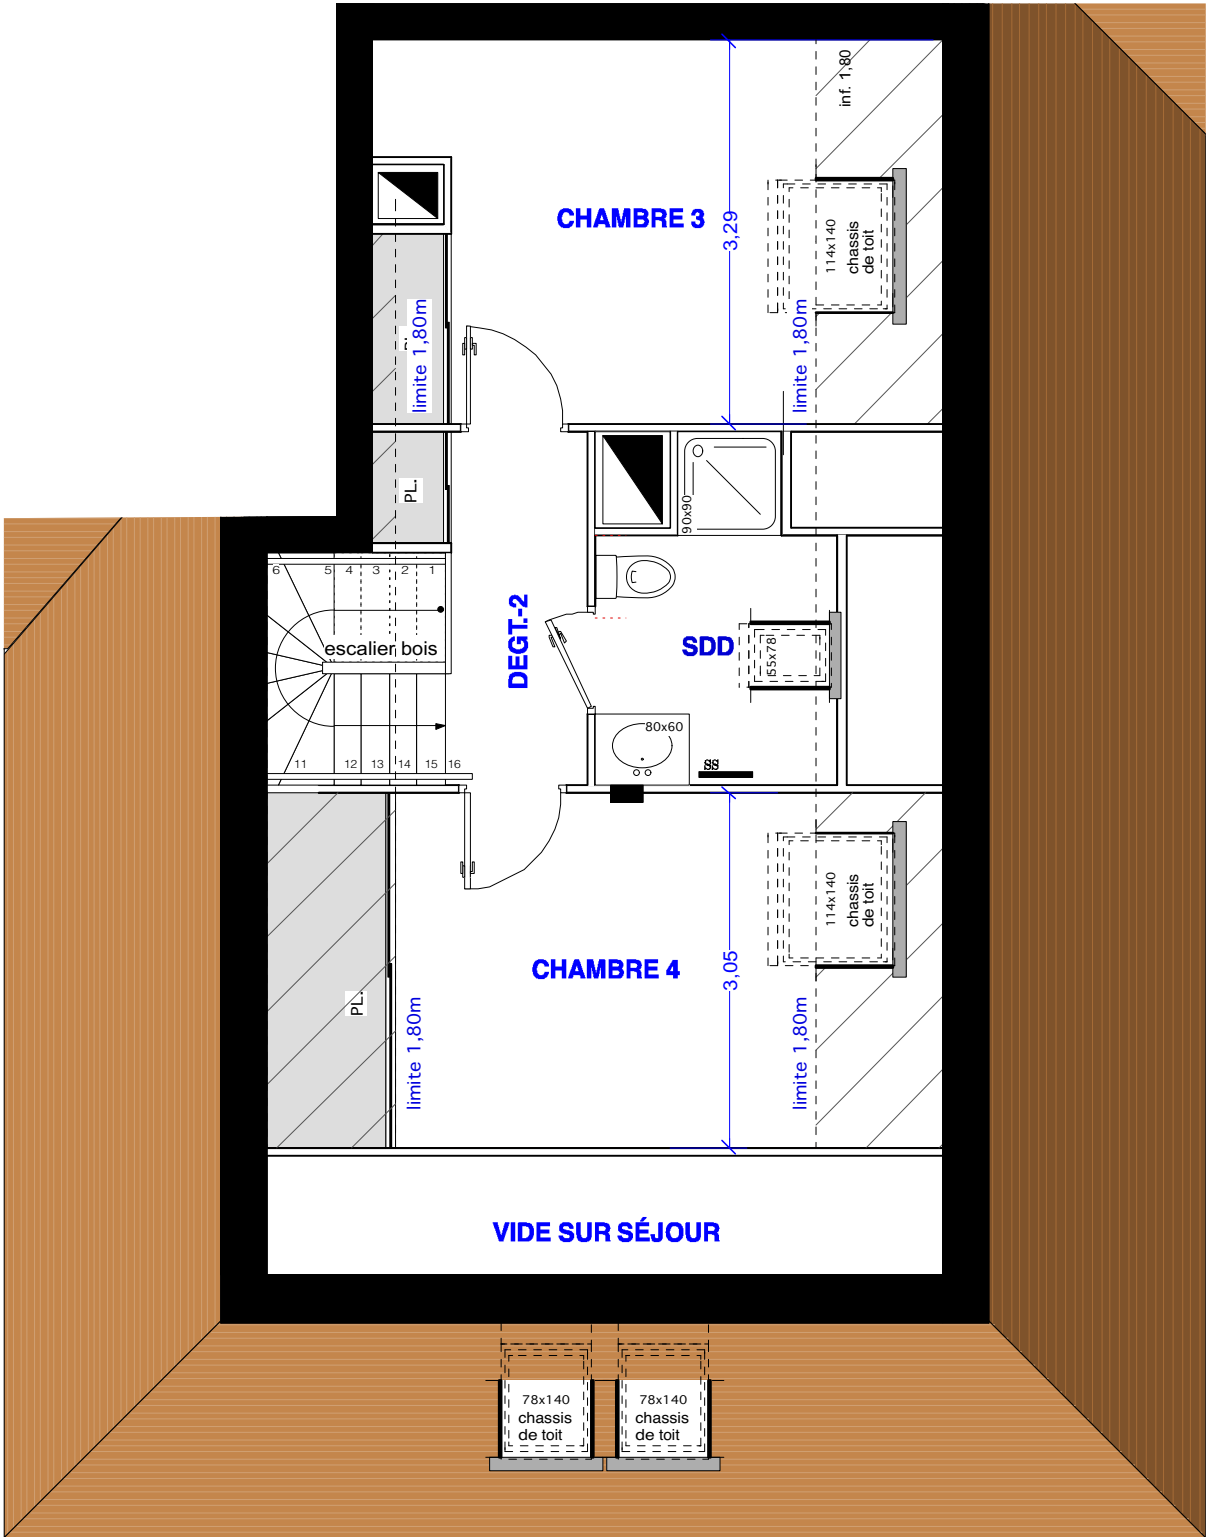

Maître d'ouvrage :
SCI L'ORÉE DU BOIS DE CLAMART
58 rue Beaubourg - 75 003 Paris

CLAMART
7,9,11 rue du Troisy


4^{ème} étage
A-41 5/6 Pièce DX

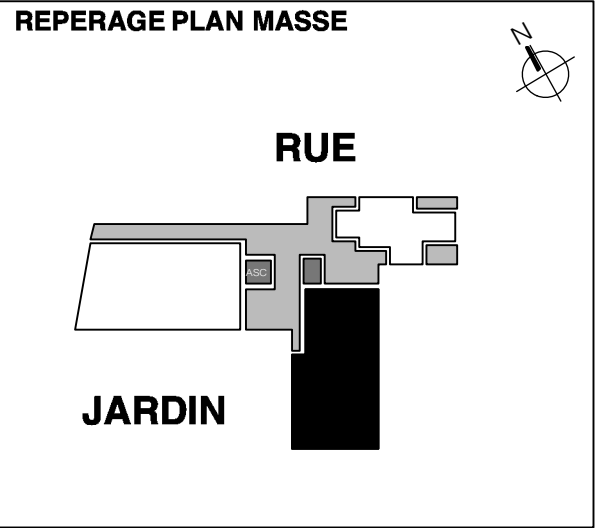

**Surface
Voir plan
niveau entrée**

Plan Client

plans du
04 décembre 2018

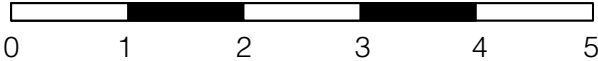

NOTA :

Le présent document exprime la figure et les dispositions de l'appartement. Des variations sont susceptibles d'être apportées à ce plan en fonction des nécessités techniques de la réalisation, tant en ce qui concerne les dimensions libres que l'équipement. Les retombées, soffites, faux plafond et équipements sanitaires sont figurés à titre indicatif, et peuvent subir des modifications pour impératif technique.

Les équipements ménagés indiquent les positions des branchements des fluides. Le mobilier et l'électroménager ne sont pas fournis.

Les dimensions notées sont les dimensions principales des pièces, hors décrochement, placard, lucarne, et surfaces inférieures à 1,80 m.

LEGENDE	
VR	Coffre volet roulant
Faux plafond / Soffite	
Surface inf. 1m80	
E	Placard électrique
F	Fenêtre
PF	Porte fenêtre
Poteau béton	
SS	Seche-Serviette