




L'Orée du Bois de Clamart

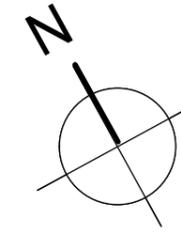

Maître d'ouvrage :
SCI L'ORÉE DU BOIS DE CLAMART
 58 rue Beaubourg - 75 003 Paris

CLAMART
 7,9,11 rue du Troisy

4^{ème} étage
A-43 3 Pièces

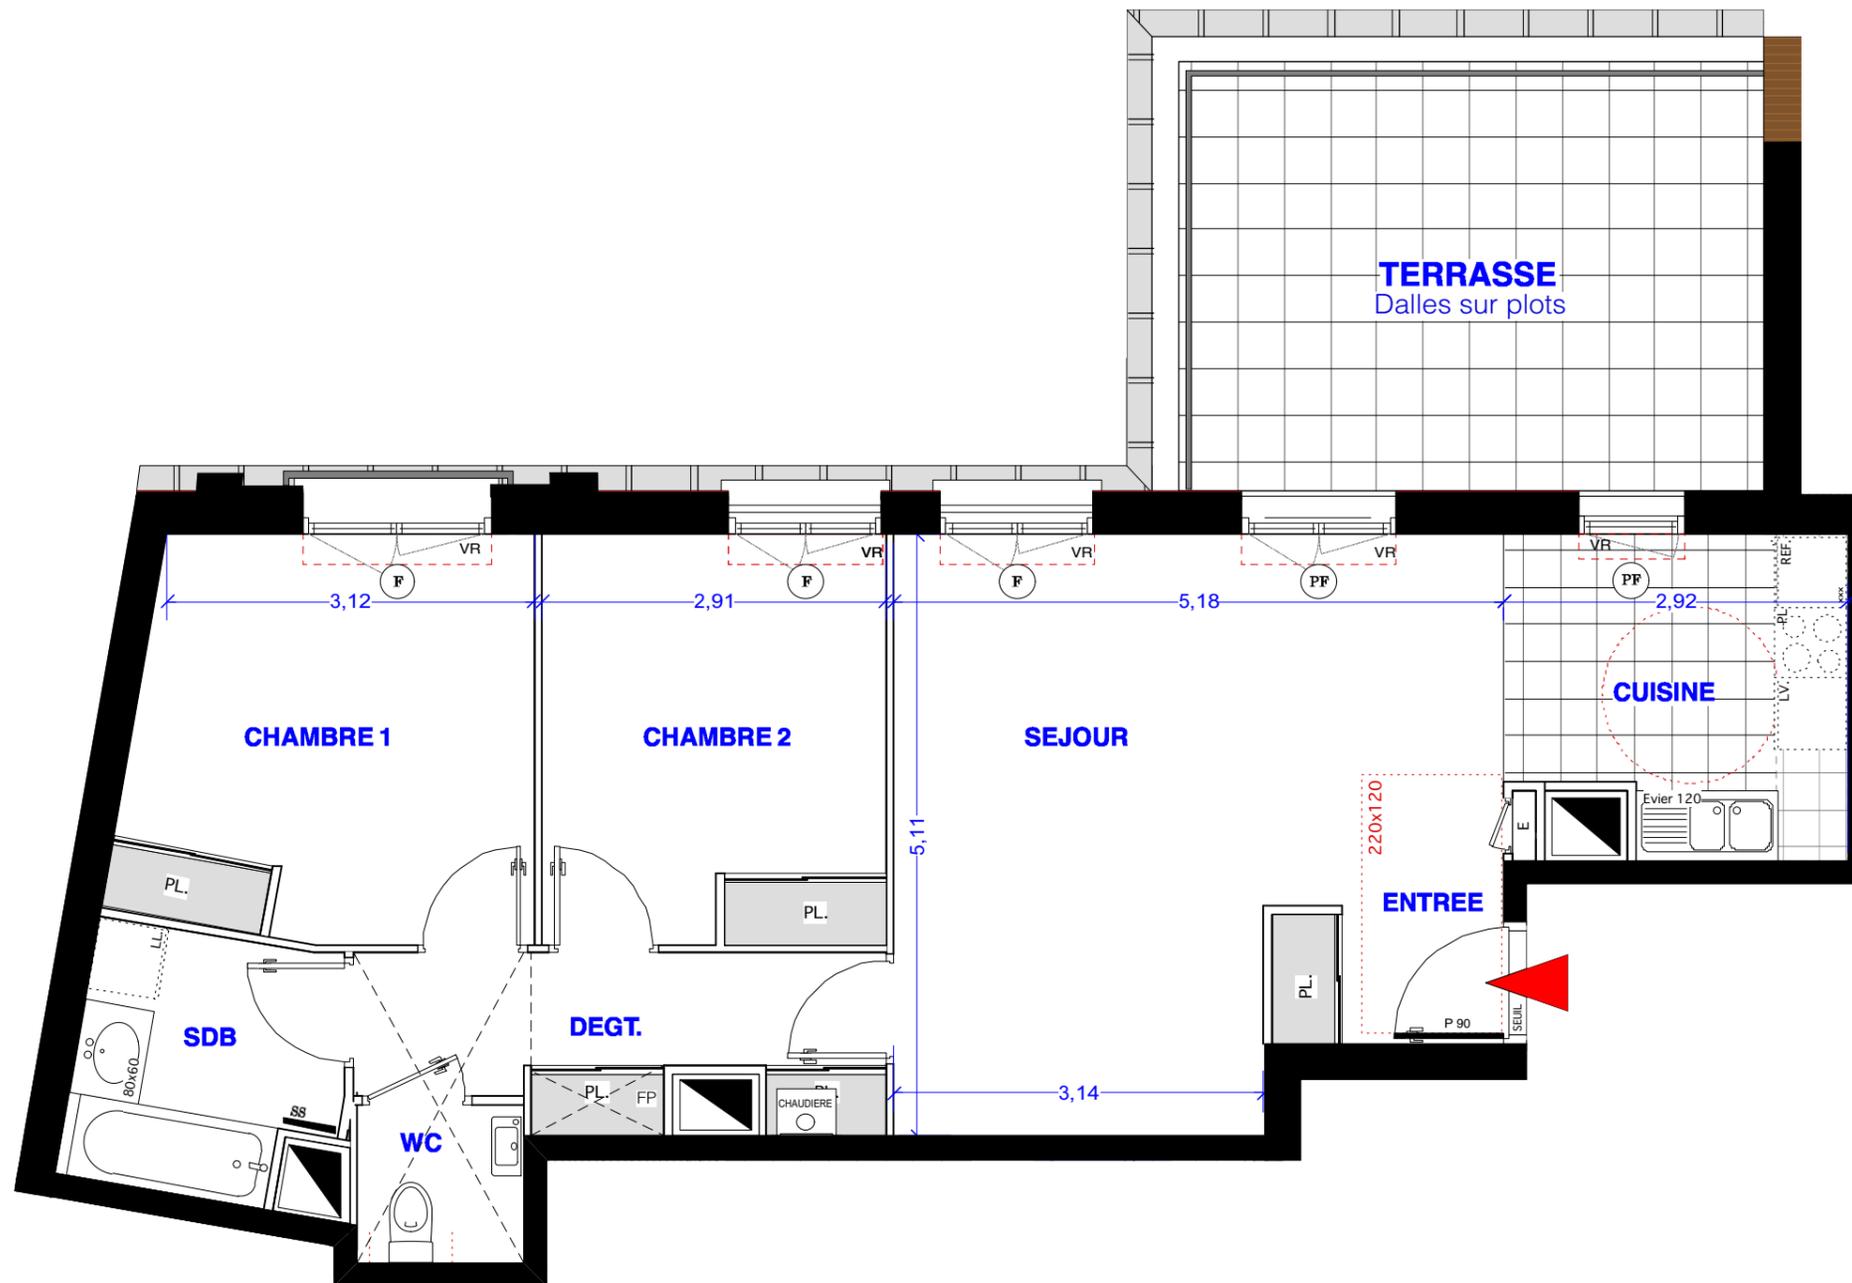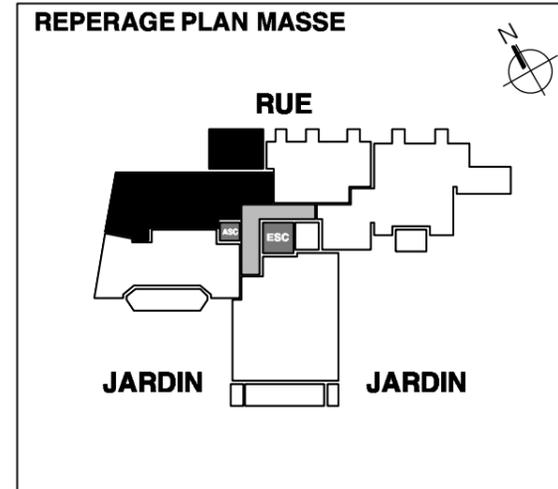


Surf. inf. à 1,80		
Entrée / Séjour	24,70	m ²
Cuisine	7,20	m ²
Chambre 1	11,50	m ²
Chambre 2	10,00	m ²
Salle de bain	4,60	m ²
Toilette	1,80	m ²
Dégagement	5,90	m ²

Surface Habitable	65,7	m ²
Terrasse Nord	18,00	m ²

Plan Client

plans du
 04 décembre 2018

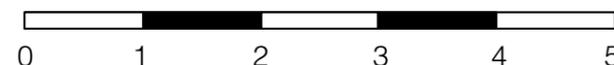

NOTA :

Le présent document exprime la figure et les dispositions de l'appartement. Des variations sont susceptibles d'être apportées à ce plan en fonction des nécessités techniques de la réalisation, tant en ce qui concerne les dimensions libres que l'équipement. Les retombées, soffites, faux plafond et équipements sanitaires sont figurés à titre indicatif, et peuvent subir des modifications pour impératif technique. Les équipements ménagés indiquent les positions des branchements des fluides. Le mobilier et l'électroménager ne sont pas fournis. Les dimensions notées sont les dimensions principales des pièces, hors décrochement, placard, lucarne, et surfaces inférieures à 1,80 m.

LEGENDE

VR	Coffre volet roulant	F	Fenêtre
Dotted line	Faux plafond / Soffite	PF	Porte fenêtre
Hatched area	Surface inf. 1m80	Black dot	Poteau béton
E	Placard électrique	SS	Seche-Serviette