

# L'Orée du Bois de Clamart

Maître d'ouvrage :



**SCI L'ORÉE DU BOIS DE CLAMART**  
58 rue Beaubourg - 75 003 Paris

**CLAMART**  
7,9,11 rue du Troisy

**4<sup>ème</sup> étage**

**A-45** 4 Pièces

REPERAGE PLAN MASSE

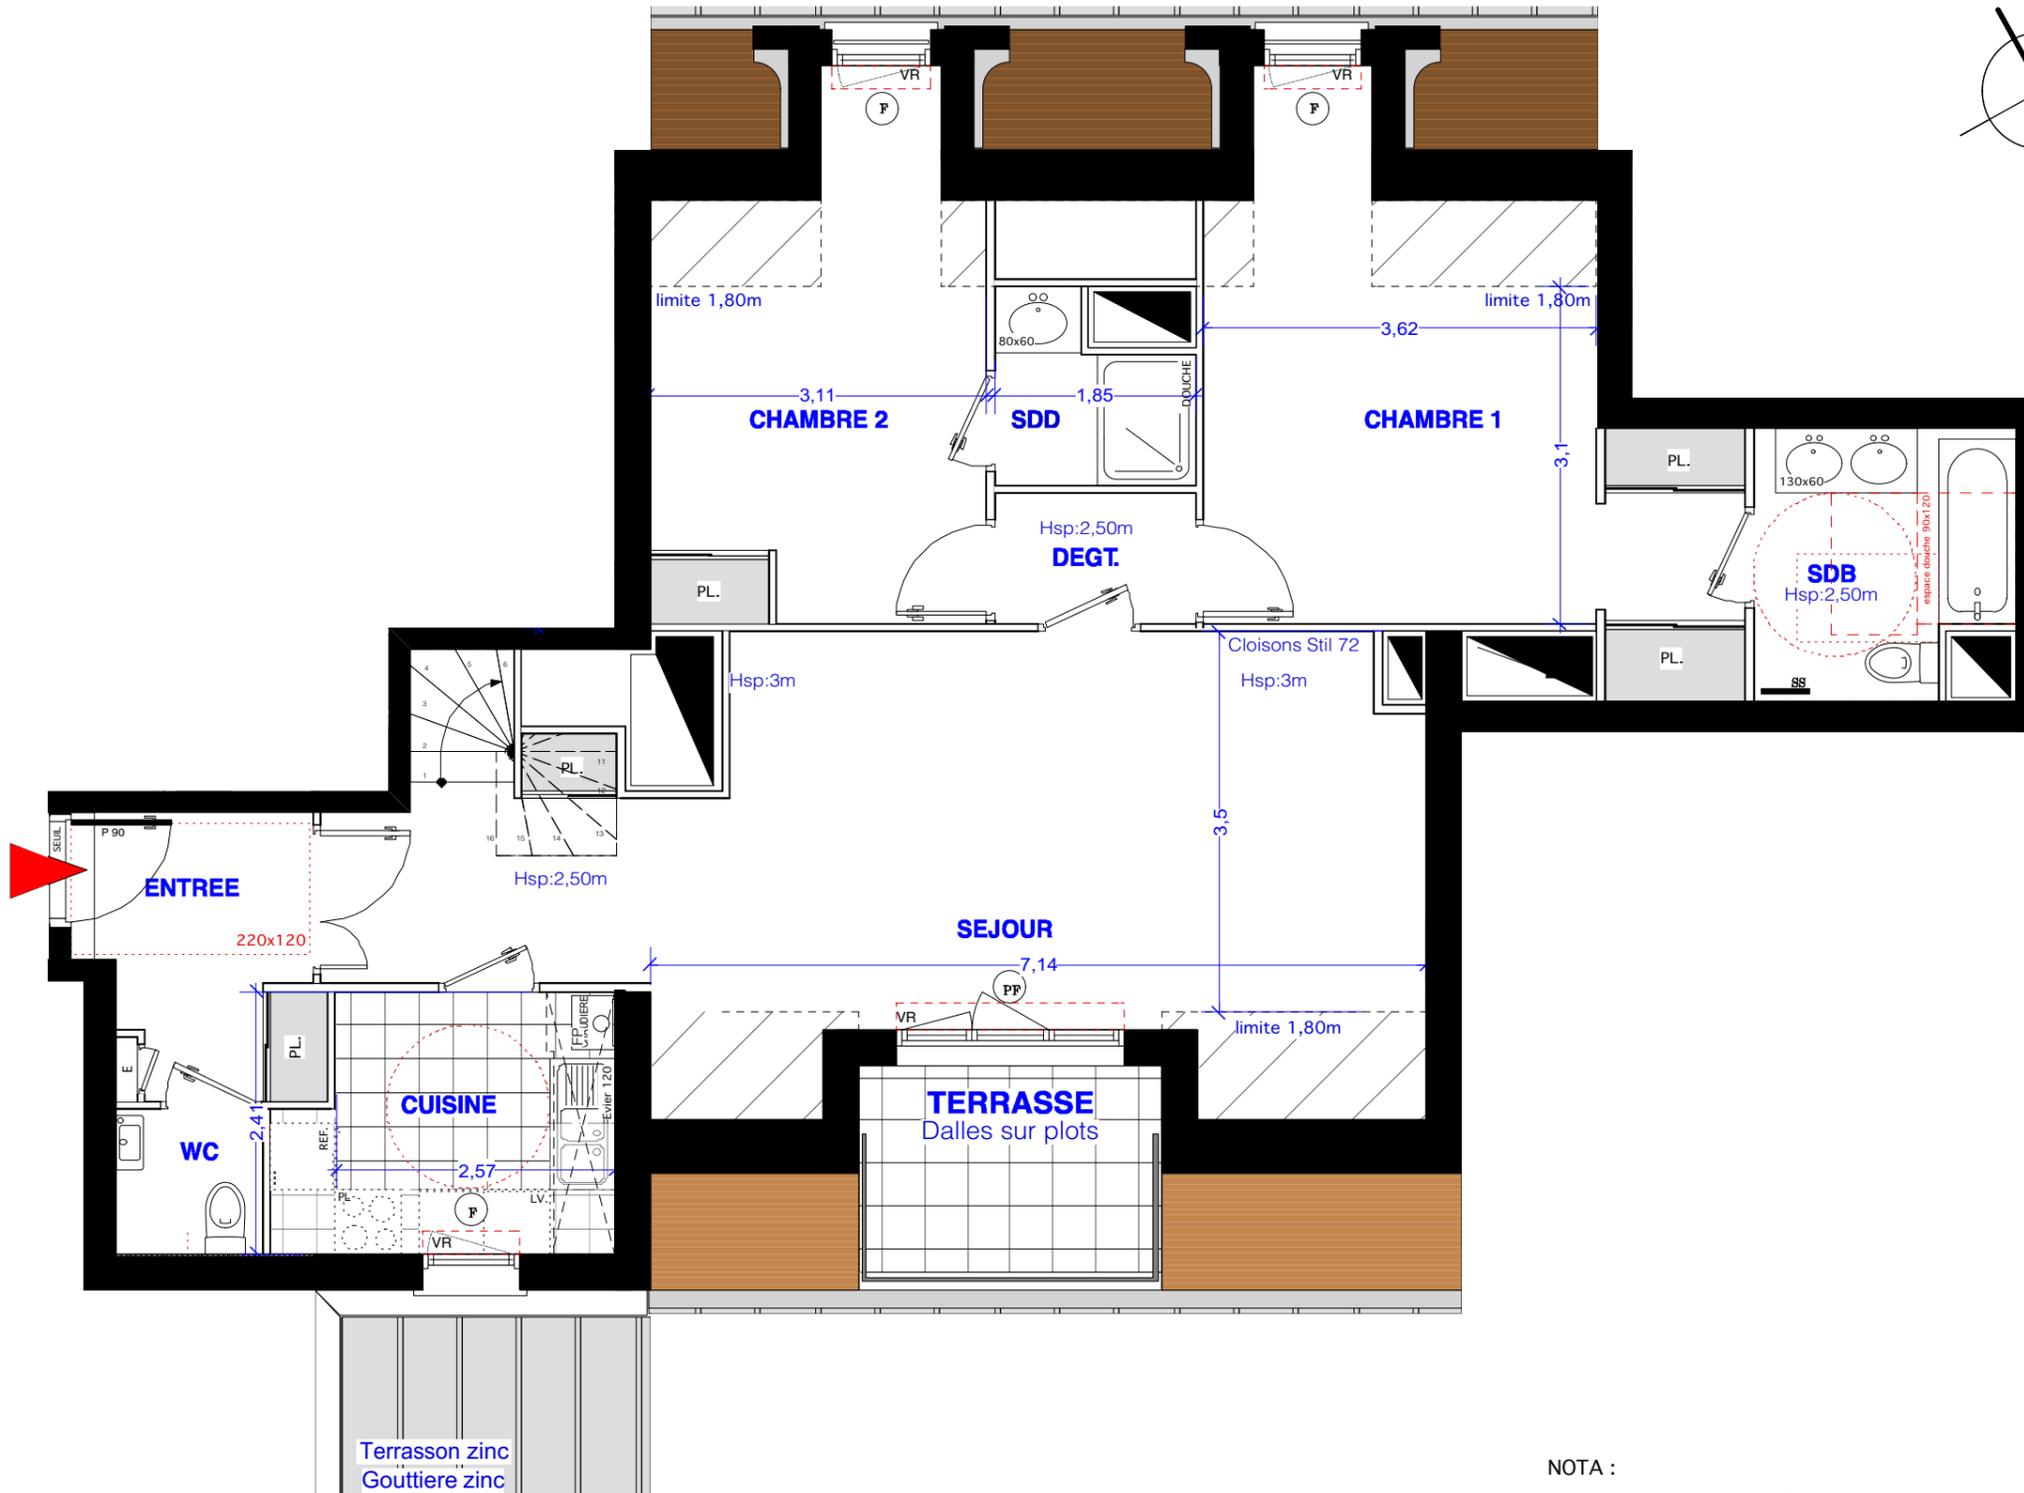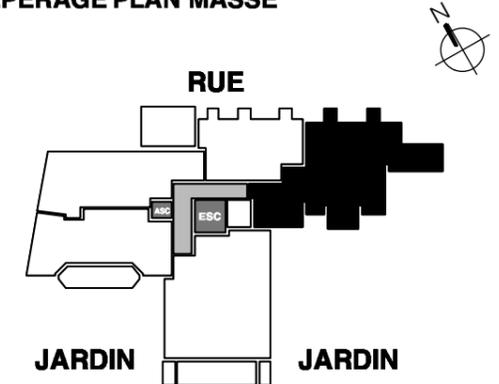

**Plan Client**

plans du  
04 décembre 2018

	Surf. inf. à 1,80	
Entrée		5,20 m <sup>2</sup>
Séjour	3,70 m <sup>2</sup>	29,60 m <sup>2</sup>
Cuisine		6,90 m <sup>2</sup>
Chambre 1	2,00 m <sup>2</sup>	13,30 m <sup>2</sup>
Chambre 2	1,55 m <sup>2</sup>	11,70 m <sup>2</sup>
Salle de bain		5,50 m <sup>2</sup>
Salle de douche		2,60 m <sup>2</sup>
Toilette		1,70 m <sup>2</sup>
Dressing		3,20 m <sup>2</sup>
Dégagement		2,20 m <sup>2</sup>

	5°	
Chambre 3	5,20 m <sup>2</sup>	10,10 m <sup>2</sup>
Palier	2,50 m <sup>2</sup>	2,00 m <sup>2</sup>
Salle d'eau		2,20 m <sup>2</sup>

Surface Habitable		96,2 m <sup>2</sup>
Terrasse	Sud	5,00 m <sup>2</sup>
Surf. inf. à 1,80		14,95 m <sup>2</sup>


NOTA :

Le présent document exprime la figure et les dispositions de l'appartement. Des variations sont susceptibles d'être apportées à ce plan en fonction des nécessités techniques de la réalisation, tant en ce qui concerne les dimensions libres que l'équipement. Les retombées, soffites, faux plafond et équipements sanitaires sont figurés à titre indicatif, et peuvent subir des modifications pour impératif technique. Les équipements ménagés indiquent les positions des branchements des fluides. Le mobilier et l'électroménager ne sont pas fournis. Les dimensions notées sont les dimensions principales des pièces, hors décrochement, placard, lucarne, et surfaces inférieures à 1,80 m.

LEGENDE

VR	Coffre volet roulant	F	Fenêtre
Faux plafond / Soffite		PF	Porte fenêtre
Surface inf. 1m80		Poteau béton	
Placard électrique		Seche-Serviette	



# L'Orée du Bois de Clamart

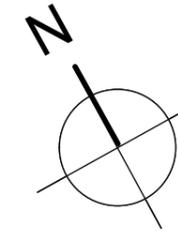

Maître d'ouvrage :  
**SCI L'ORÉE DU BOIS DE CLAMART**  
 58 rue Beaubourg - 75 003 Paris

**CLAMART**  
 7,9,11 rue du Troisy


**4<sup>ème</sup> étage**  
**A-45** 4 Pièces

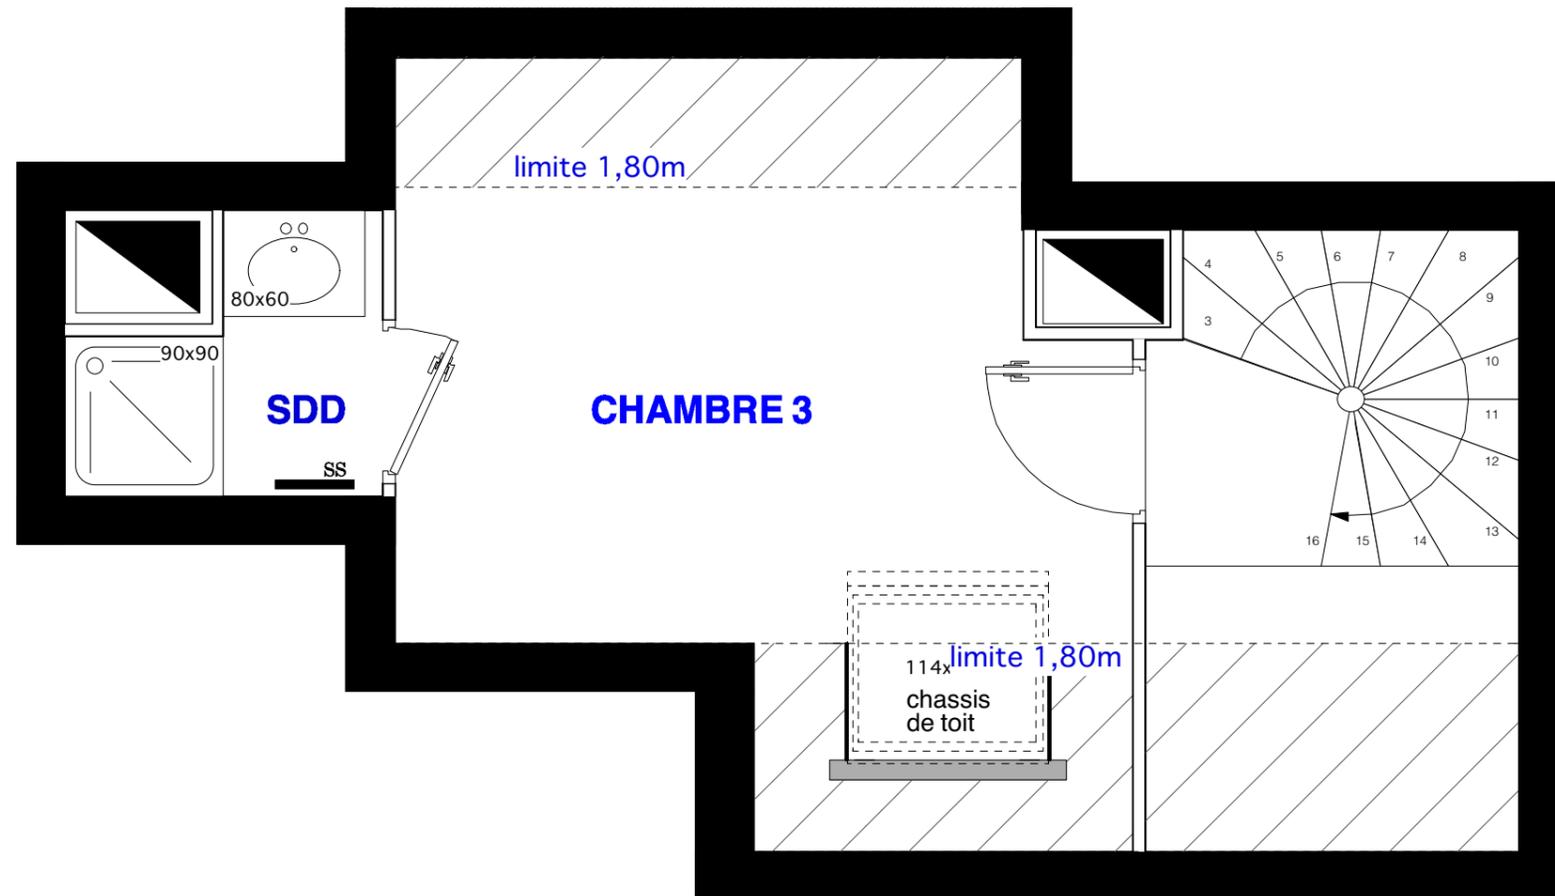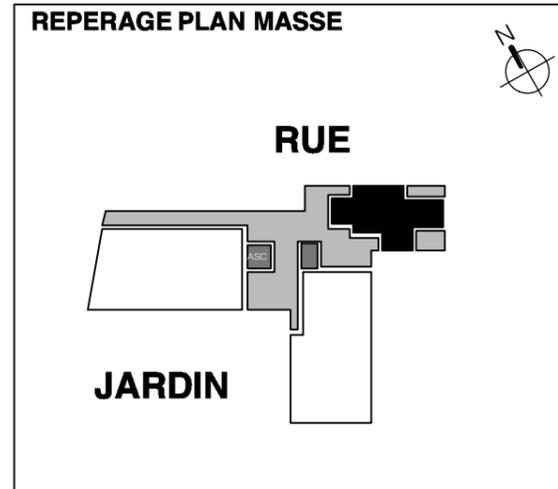

**Surface  
 Voir plan  
 niveau entrée**

**Plan Client**

plans du  
 04 décembre 2018

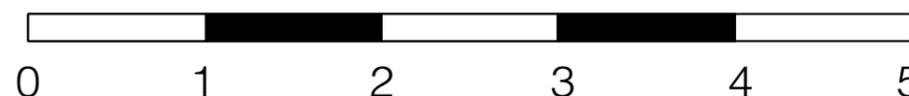

**NOTA :**

Le présent document exprime la figure et les dispositions de l'appartement. Des variations sont susceptibles d'être apportées à ce plan en fonction des nécessités techniques de la réalisation, tant en ce qui concerne les dimensions libres que l'équipement. Les retombées, soffites, faux plafond et équipements sanitaires sont figurés à titre indicatif, et peuvent subir des modifications pour impératif technique. Les équipements ménagés indiquent les positions des branchements des fluides. Le mobilier et l'électroménager ne sont pas fournis. Les dimensions notées sont les dimensions principales des pièces, hors décrochement, placard, lucarne, et surfaces inférieures à 1,80 m.

**LEGENDE**

Coffre volet roulant	Fenêtre
Faux plafond / Soffite	Porte fenêtre
Surface inf. 1m80	Poteau béton
Placard électrique	Seche-Serviette