




VILLAS d'HALLEFORT

MAISONS-ALFORT

20-24 RUE BOURGELAT ET 7 RUE CHABERT
94700 MAISONS-ALFORT

N.1 VILLA SIENNE

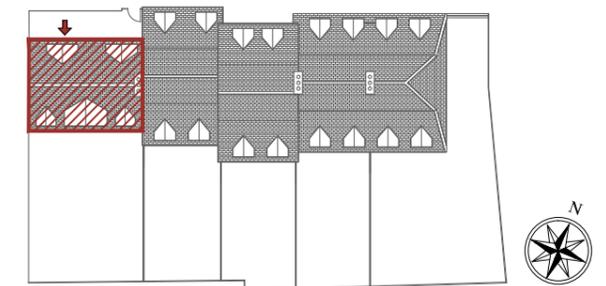

ENTREE	4.06 m ²
SEJOUR	26.70 m ²
CUISINE	6.00 m ²
WC	1.81 m ²
DRESS	2.23 m ²
TOTAL SURF.HABITABLE RDC	40.80 m²
DGT1	3.51 m ²
SDB WC	3.92 m ²
SDE	3.35 m ²
CH1	13.62 m ²
CH2	15.74 m ²
TOTAL SURF.HABITABLE R+1	40.14 m²
DGT2	3.47 m ²
SDB WC	3.90 m ²
CH3	12.60 m ²
CH4	11.66 m ²
TOTAL SURF.HABITABLE R+2	31.63 m²
SURF. HABITABLE TOTALE	112.57 m²
JARDIN	102.36 m ²
SURFACE INFERIEURE A 1,80 M	9.48 m ²
TOTAL DES SURFACES	224.41 m²

	Fenêtre		Tableau électrique	C	Cuisine
	Porte-fenêtre	PL	Placard	LV	Lave vaisselle
	Gaine technique	---	Limite H<180 cm	LL	Lave linge
	Faux plafonds, soffite	CH	Chaudière	R	Réfrigérateur
		B	Ballon		

DATE: AVRIL 2021

INDICE:



Des modifications sont susceptibles d'être apportées à ce plan en fonction des nécessités techniques et administratives de la réalisation, tant en ce qui concerne les dimensions libres que les équipements et les réseaux divers, les appareillages sanitaires et électriques. Il est admis une tolérance de 5% par rapport à la surface habitable globale du logement. Les retombées, soffites, faux plafonds ainsi que l'emplacement des sanitaires ne sont pas tous figurés ou le sont à titre indicatif.



VILLAS d'HALLEFORT

MAISONS-ALFORT

20-24 RUE BOURGELAT ET 7 RUE CHABERT
94700 MAISONS-ALFORT

N.1 VILLA SIENNE

Rez-de-chaussée

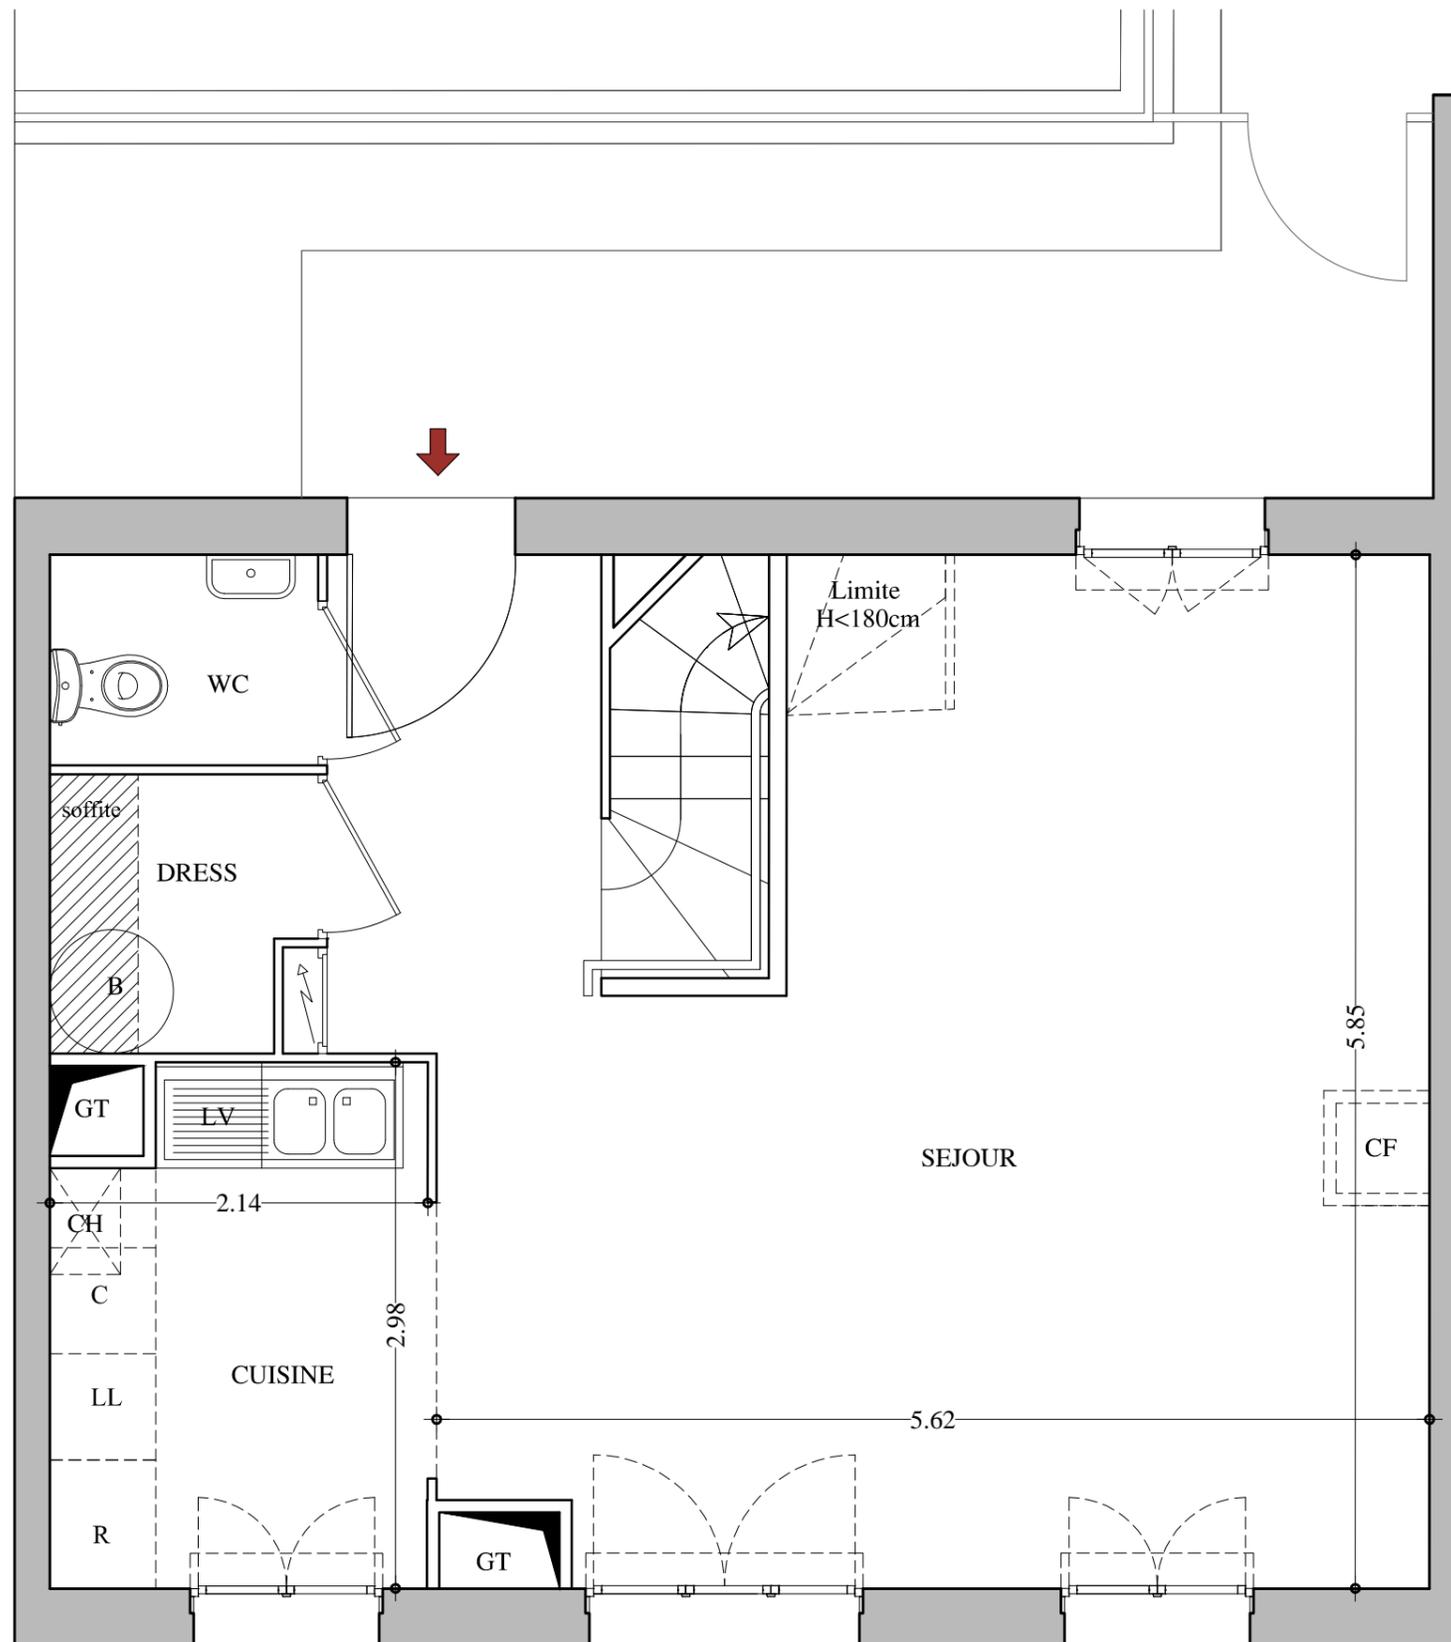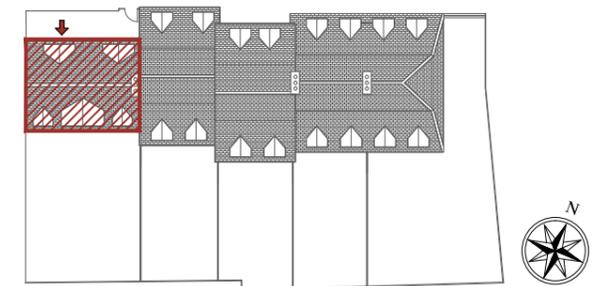

ENTREE	4.06 m ²
SEJOUR	26.70 m ²
CUISINE	6.00 m ²
WC	1.81 m ²
DRESS	2.23 m ²
TOTAL SURF.HABITABLE RDC	40.80 m²
DGT1	3.51 m ²
SDB WC	3.92 m ²
SDE	3.35 m ²
CH1	13.62 m ²
CH2	15.74 m ²
TOTAL SURF.HABITABLE R+1	40.14 m²
DGT2	3.47 m ²
SDB WC	3.90 m ²
CH3	12.60 m ²
CH4	11.66 m ²
TOTAL SURF.HABITABLE R+2	31.63 m²
SURF. HABITABLE TOTALE	112.57 m²
JARDIN	102.36 m ²
SURFACE INFERIEURE A 1,80 M	9.48 m ²
TOTAL DES SURFACES	224.41 m²

	Fenêtre		Tableau électrique	C	Cuisine
	Porte-fenêtre	PL	Placard	LV	Lave vaisselle
	Gaine technique	---	Limite H<180 cm	LL	Lave linge
	Faux plafonds, soffite	CH	Chaudière	R	Réfrigérateur
		B	Ballon		

DATE: AVRIL 2021

INDICE:



Des modifications sont susceptibles d'être apportées à ce plan en fonction des nécessités techniques et administratives de la réalisation, tant en ce qui concerne les dimensions libres que les équipements et les réseaux divers, les appareillages sanitaires et électriques. Il est admis une tolérance de 5% par rapport à la surface habitable globale du logement. Les retombées, soffites, faux plafonds ainsi que l'emplacement des sanitaires ne sont pas tous figurés ou le sont à titre indicatif.





VILLAS d'HALLEFORT

MAISONS-ALFORT

20-24 RUE BOURGELAT ET 7 RUE CHABERT
94700 MAISONS-ALFORT

N.1 VILLA SIENNE

1er étage

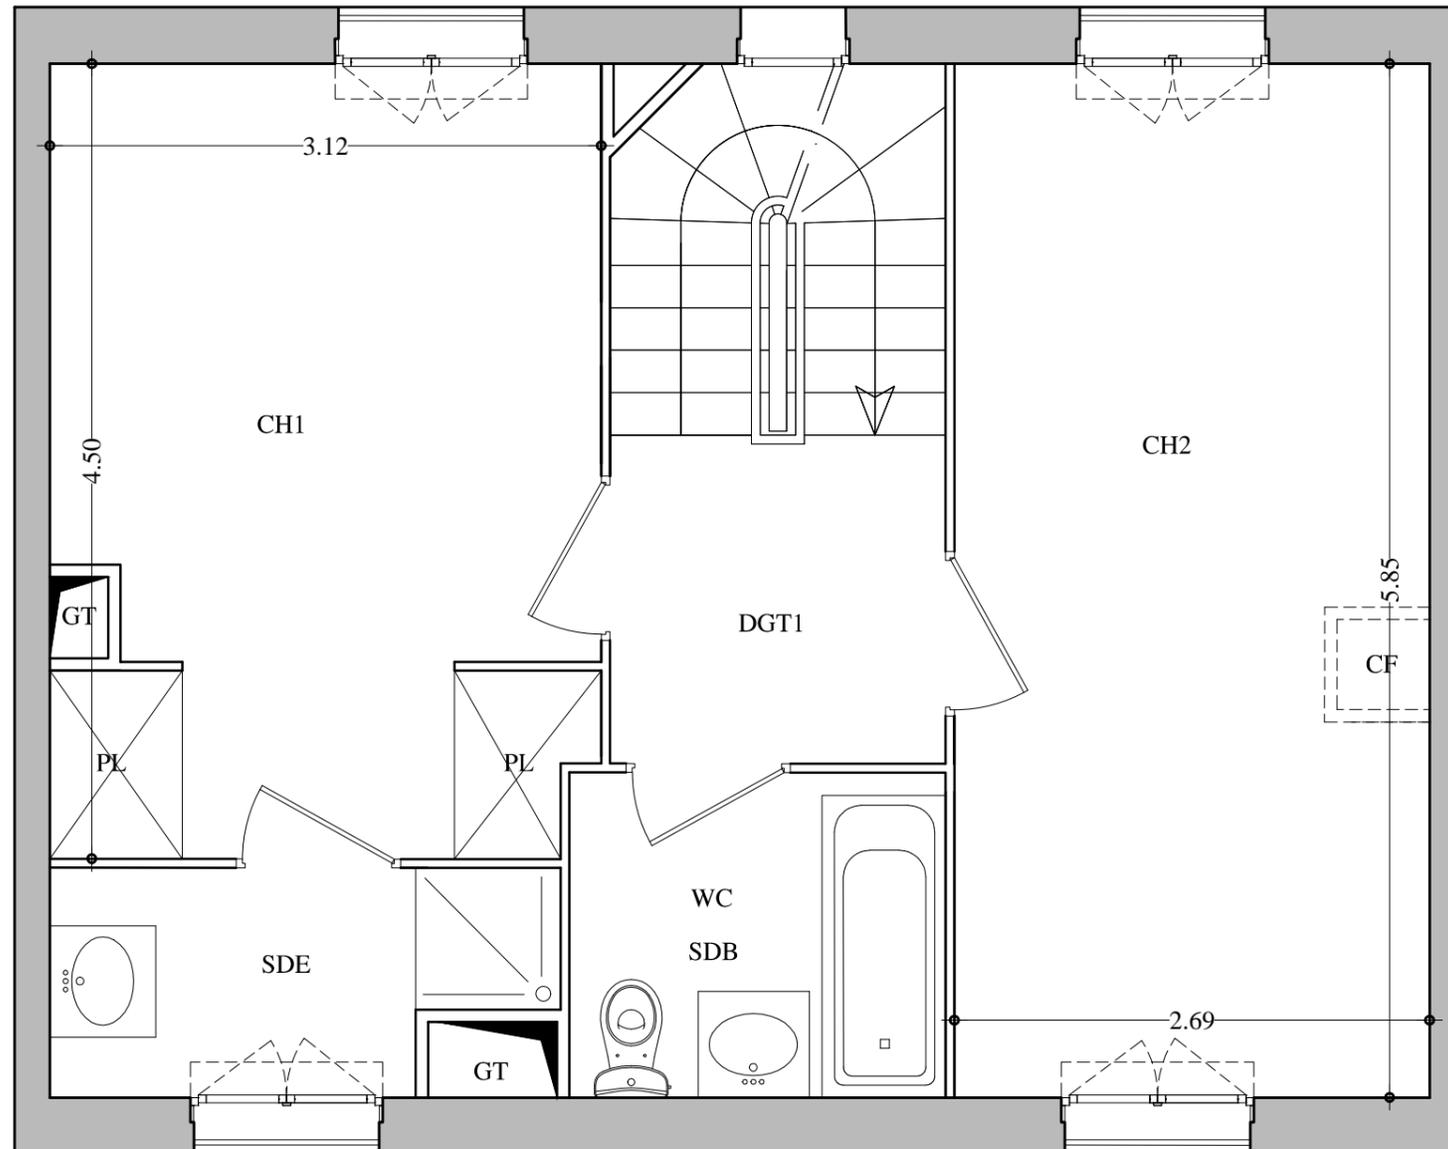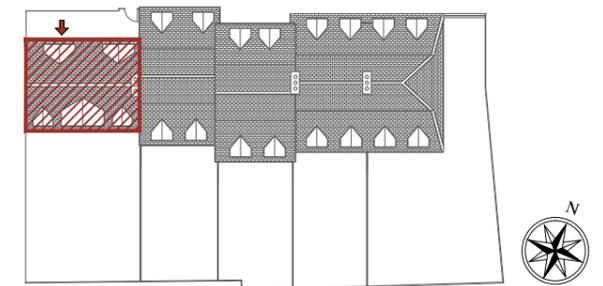

ENTREE	4.06 m ²
SEJOUR	26.70 m ²
CUISINE	6.00 m ²
WC	1.81 m ²
DRESS	2.23 m ²
TOTAL SURF.HABITABLE RDC	40.80 m²
DGT1	3.51 m ²
SDB WC	3.92 m ²
SDE	3.35 m ²
CH1	13.62 m ²
CH2	15.74 m ²
TOTAL SURF.HABITABLE R+1	40.14 m²
DGT2	3.47 m ²
SDB WC	3.90 m ²
CH3	12.60 m ²
CH4	11.66 m ²
TOTAL SURF.HABITABLE R+2	31.63 m²
SURF. HABITABLE TOTALE	112.57 m²
JARDIN	102.36 m ²
SURFACE INFERIEURE A 1,80 M	9.48 m ²
TOTAL DES SURFACES	224.41 m²

	Fenêtre		Tableau électrique	C	Cuisine
	Porte-fenêtre	PL	Placard	LV	Lave vaisselle
	Gaine technique	---	Limite H<180 cm	LL	Lave linge
	Faux plafonds, soffite	CH	Chaudière	R	Réfrigérateur
		B	Ballon		

DATE: AVRIL 2021

INDICE:



Des modifications sont susceptibles d'être apportées à ce plan en fonction des nécessités techniques et administratives de la réalisation, tant en ce qui concerne les dimensions libres que les équipements et les réseaux divers, les appareillages sanitaires et électriques. Il est admis une tolérance de 5% par rapport à la surface habitable globale du logement. Les retombées, soffites, faux plafonds ainsi que l'emplacement des sanitaires ne sont pas tous figurés ou le sont à titre indicatif.





VILLAS d'HALLEFORT

MAISONS-ALFORT

20-24 RUE BOURGELAT ET 7 RUE CHABERT
94700 MAISONS-ALFORT

N.1 VILLA SIENNE

2ème étage

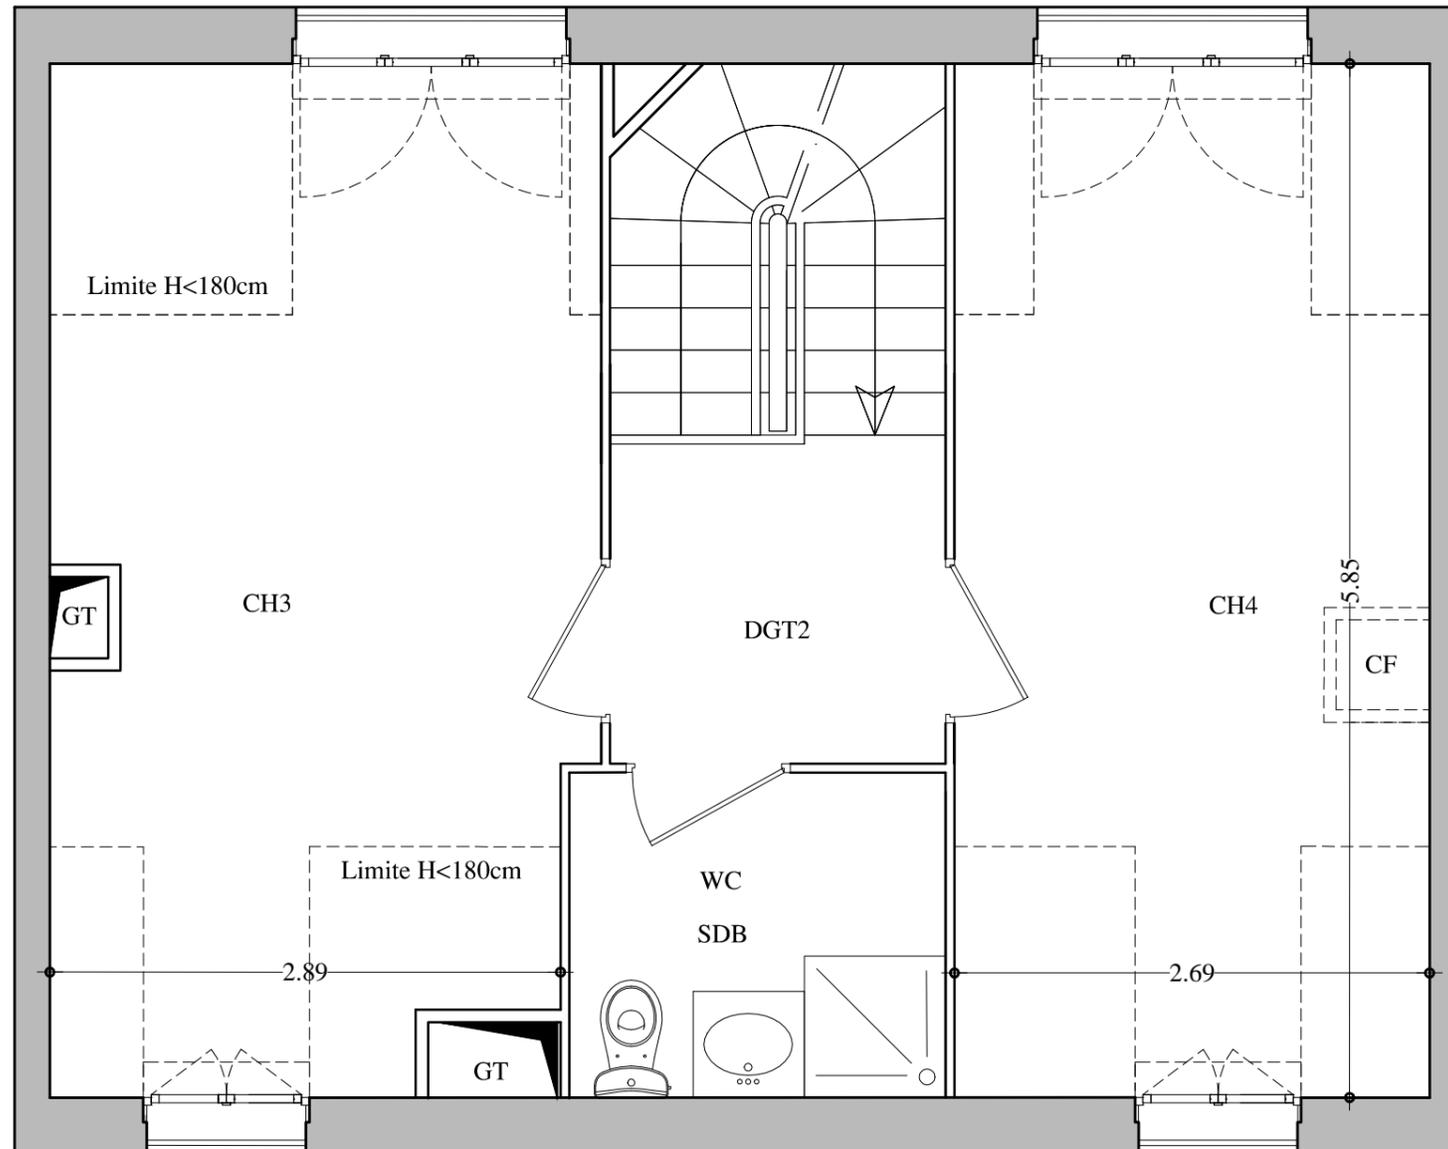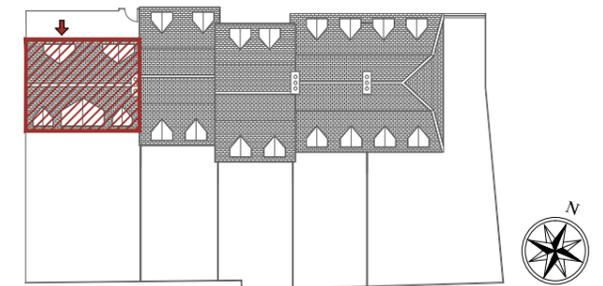

ENTREE	4.06 m ²
SEJOUR	26.70 m ²
CUISINE	6.00 m ²
WC	1.81 m ²
DRESS	2.23 m ²
TOTAL SURF.HABITABLE RDC	40.80 m²
DGT1	3.51 m ²
SDB WC	3.92 m ²
SDE	3.35 m ²
CH1	13.62 m ²
CH2	15.74 m ²
TOTAL SURF.HABITABLE R+1	40.14 m²
DGT2	3.47 m ²
SDB WC	3.90 m ²
CH3	12.60 m ²
CH4	11.66 m ²
TOTAL SURF.HABITABLE R+2	31.63 m²
SURF. HABITABLE TOTALE	112.57 m²
JARDIN	102.36 m ²
SURFACE INFERIEURE A 1,80 M	9.48 m ²
TOTAL DES SURFACES	224.41 m²

	Fenêtre		Tableau électrique	C	Cuisine
	Porte-fenêtre	PL	Placard	LV	Lave vaisselle
	Gaine technique	---	Limite H<180 cm	LL	Lave linge
	Faux plafonds, soffite	CH	Chaudière	R	Réfrigérateur
		B	Ballon		

DATE: AVRIL 2021

INDICE:



Des modifications sont susceptibles d'être apportées à ce plan en fonction des nécessités techniques et administratives de la réalisation, tant en ce qui concerne les dimensions libres que les équipements et les réseaux divers, les appareillages sanitaires et électriques. Il est admis une tolérance de 5% par rapport à la surface habitable globale du logement. Les retombées, soffites, faux plafonds ainsi que l'emplacement des sanitaires ne sont pas tous figurés ou le sont à titre indicatif.



FACADE ENTREE



Des modifications sont susceptibles d'être apportées à ce plan en fonction des nécessités techniques et administratives de la réalisation, tant en ce qui concerne les dimensions libres que les équipements et les réseaux divers, les appareillages sanitaires et électriques. Il est admis une tolérance de 5% par rapport à la surface habitable globale du logement. Les retombées, soffites, faux plafonds ainsi que l'emplacement des sanitaires ne sont pas tous figurés ou le sont à titre indicatif.


VILLAS d'HALLEFORT

MAISONS-ALFORT

20-24 RUE BOURGELAT ET 7 RUE CHABERT
94700 MAISONS-ALFORT

N.1 VILLA SIENNE

Facade Entrée

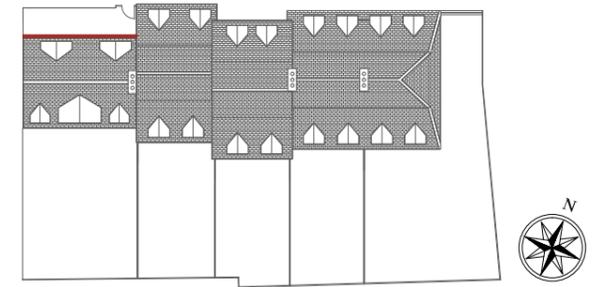

ENTREE	4.06 m ²
SEJOUR	26.70 m ²
CUISINE	6.00 m ²
WC	1.81 m ²
DRESS	2.23 m ²
TOTAL SURF.HABITABLE RDC	40.80 m²
DGT1	3.51 m ²
SDB WC	3.92 m ²
SDE	3.35 m ²
CH1	13.62 m ²
CH2	15.74 m ²
TOTAL SURF.HABITABLE R+1	40.14 m²
DGT2	3.47 m ²
SDB WC	3.90 m ²
CH3	12.60 m ²
CH4	11.66 m ²
TOTAL SURF.HABITABLE R+2	31.63 m²
SURF. HABITABLE TOTALE	112.57 m²
JARDIN	102.36 m ²
SURFACE INFERIEURE A 1,80 M	9.48 m ²
TOTAL DES SURFACES	224.41 m²

	Fenêtre		Tableau électrique	C	Cuisine
	Porte-fenêtre	PL	Placard	LV	Lave vaisselle
	Gaine technique	---	Limite H<180 cm	LL	Lave linge
	Faux plafonds, soffite	CH	Chaudière	R	Réfrigérateur
		B	Ballon		

DATE: AVRIL 2021

INDICE:



BONTEMPI
Architecture



FACADE JARDIN




VILLAS d'HALLEFORT

MAISONS-ALFORT

20-24 RUE BOURGELAT ET 7 RUE CHABERT
94700 MAISONS-ALFORT

N.1 VILLA SIENNE

Facade Jardin

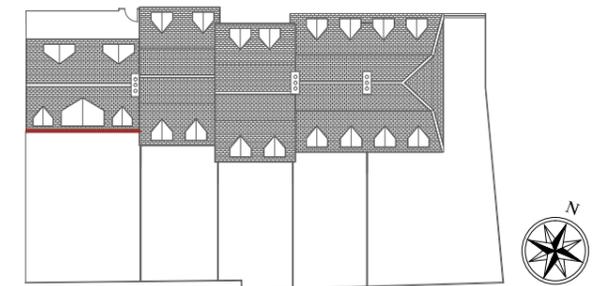

ENTREE	4.06 m ²
SEJOUR	26.70 m ²
CUISINE	6.00 m ²
WC	1.81 m ²
DRESS	2.23 m ²
TOTAL SURF.HABITABLE RDC	40.80 m²
DGT1	3.51 m ²
SDB WC	3.92 m ²
SDE	3.35 m ²
CH1	13.62 m ²
CH2	15.74 m ²
TOTAL SURF.HABITABLE R+1	40.14 m²
DGT2	3.47 m ²
SDB WC	3.90 m ²
CH3	12.60 m ²
CH4	11.66 m ²
TOTAL SURF.HABITABLE R+2	31.63 m²
SURF. HABITABLE TOTALE	112.57 m²
JARDIN	102.36 m ²
SURFACE INFERIEURE A 1,80 M	9.48 m ²
TOTAL DES SURFACES	224.41 m²

	Fenêtre		Tableau électrique	C	Cuisine
	Porte-fenêtre	PL	Placard	LV	Lave vaisselle
	Gaine technique	---	Limite H<180 cm	LL	Lave linge
	Faux plafonds, soffite	CH	Chaudière	R	Réfrigérateur
		B	Ballon		

DATE: AVRIL 2021

INDICE:



BONTEMPI
Architecture

Des modifications sont susceptibles d'être apportées à ce plan en fonction des nécessités techniques et administratives de la réalisation, tant en ce qui concerne les dimensions libres que les équipements et les réseaux divers, les appareillages sanitaires et électriques. Il est admis une tolérance de 5% par rapport à la surface habitable globale du logement. Les retombées, soffites, faux plafonds ainsi que l'emplacement des sanitaires ne sont pas tous figurés ou le sont à titre indicatif.