


VILLAS d'HALLEFORT

MAISONS-ALFORT

20-24 RUE BOURGELAT ET 7 RUE CHABERT
94700 MAISONS-ALFORT

BATIMENT n°2
Rez-de-chaussée
Appartement 2002
studio

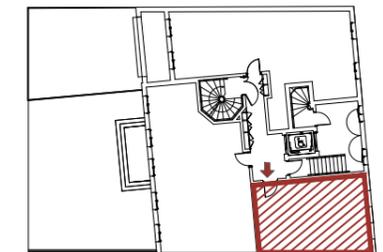

ENTREE/SEJOUR/CUISINE	34.87 m ²
SDB/WC	4.54 m ²

SURF. HABITABLE TOTALE 39.41 m²

TOTAL DES SURFACES 39.41 m²

	Fenêtre		Tableau électrique	C	Cuisine
	Porte-fenêtre	PL	Placard	LV	Lave vaisselle
	Gaine technique	---	Limite H<180 cm	LL	Lave linge
	GT	CH	Chaudière	R	Réfrigérateur
	Faux plafonds, soffite	B	Ballon		


DATE: JUILLET 2021

INDICE:



BONTEMPI
Architecture

2002 - B2

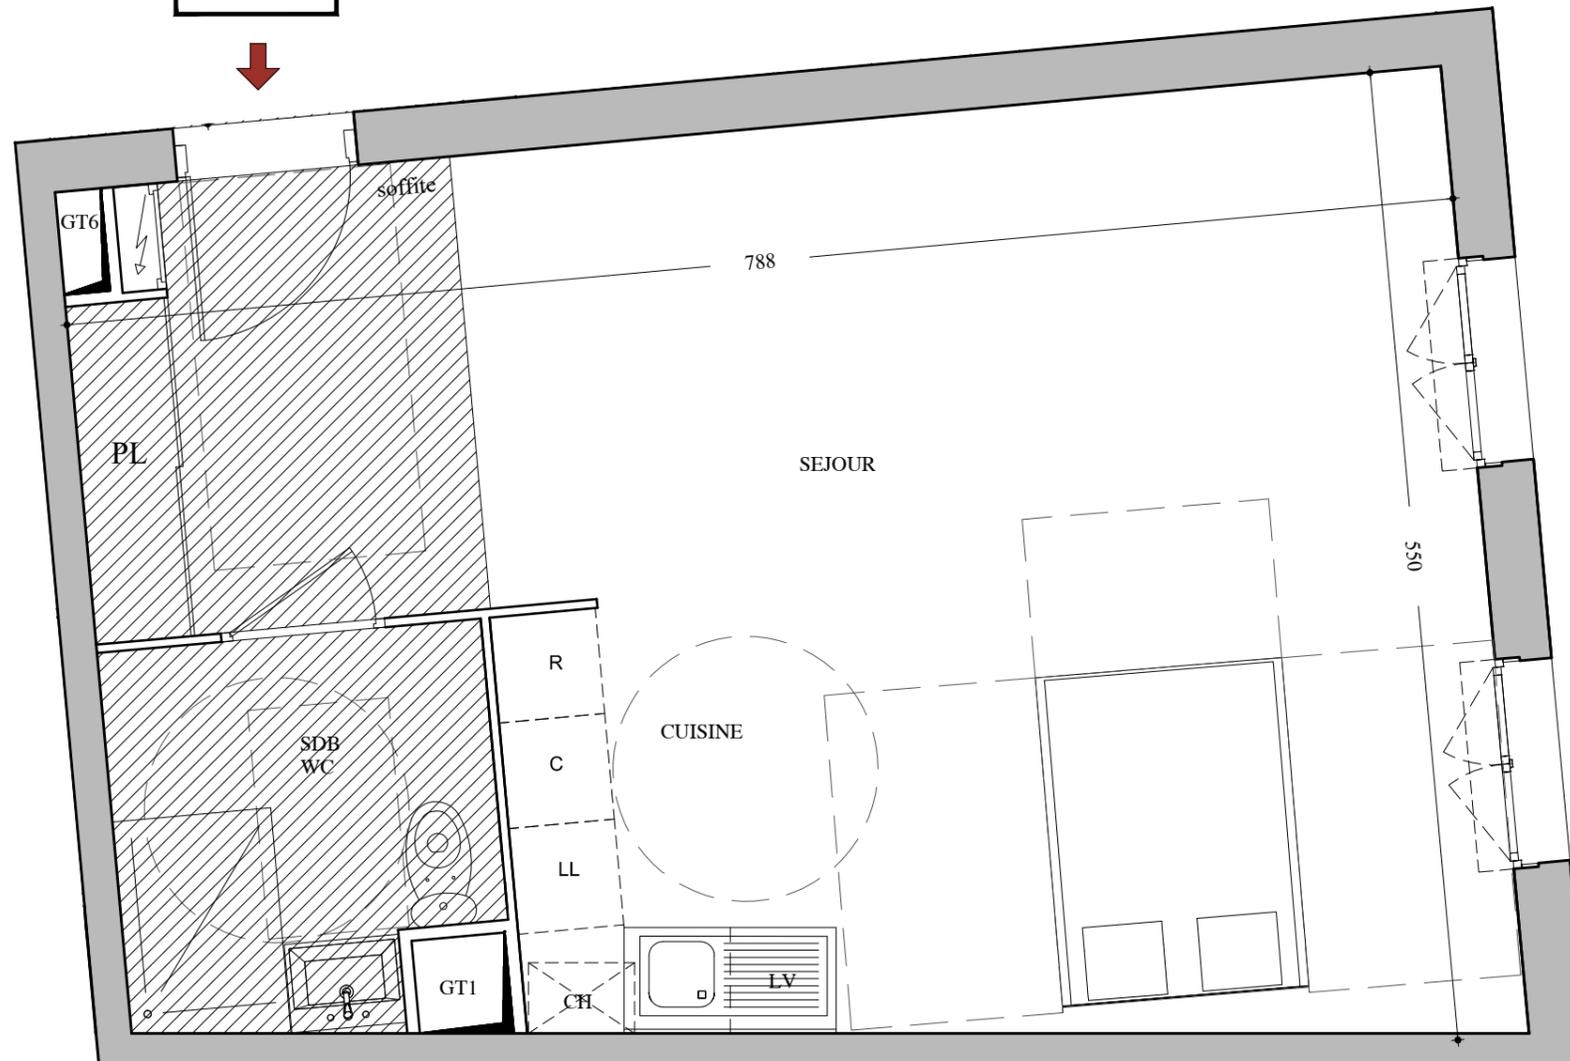

Des modifications sont susceptibles d'être apportées à ce plan en fonction des nécessités techniques et administratives de la réalisation, tant en ce qui concerne les dimensions libres que les équipements et les réseaux divers, les appareillages sanitaires et électriques. Il est admis une tolérance de 5% par rapport à la surface habitable globale du logement. Les retombées, soffites, faux plafonds ainsi que l'emplacement des sanitaires ne sont pas tous figurés ou le sont à titre indicatif.