

VILLAS d'HALLEFORT

MAISONS-ALFORT



20-24 RUE BOURGELAT ET 7 RUE CHABERT
94700 MAISONS-ALFORT

BATIMENT n°4

2ème étage

Appartement 4206

2 pièces

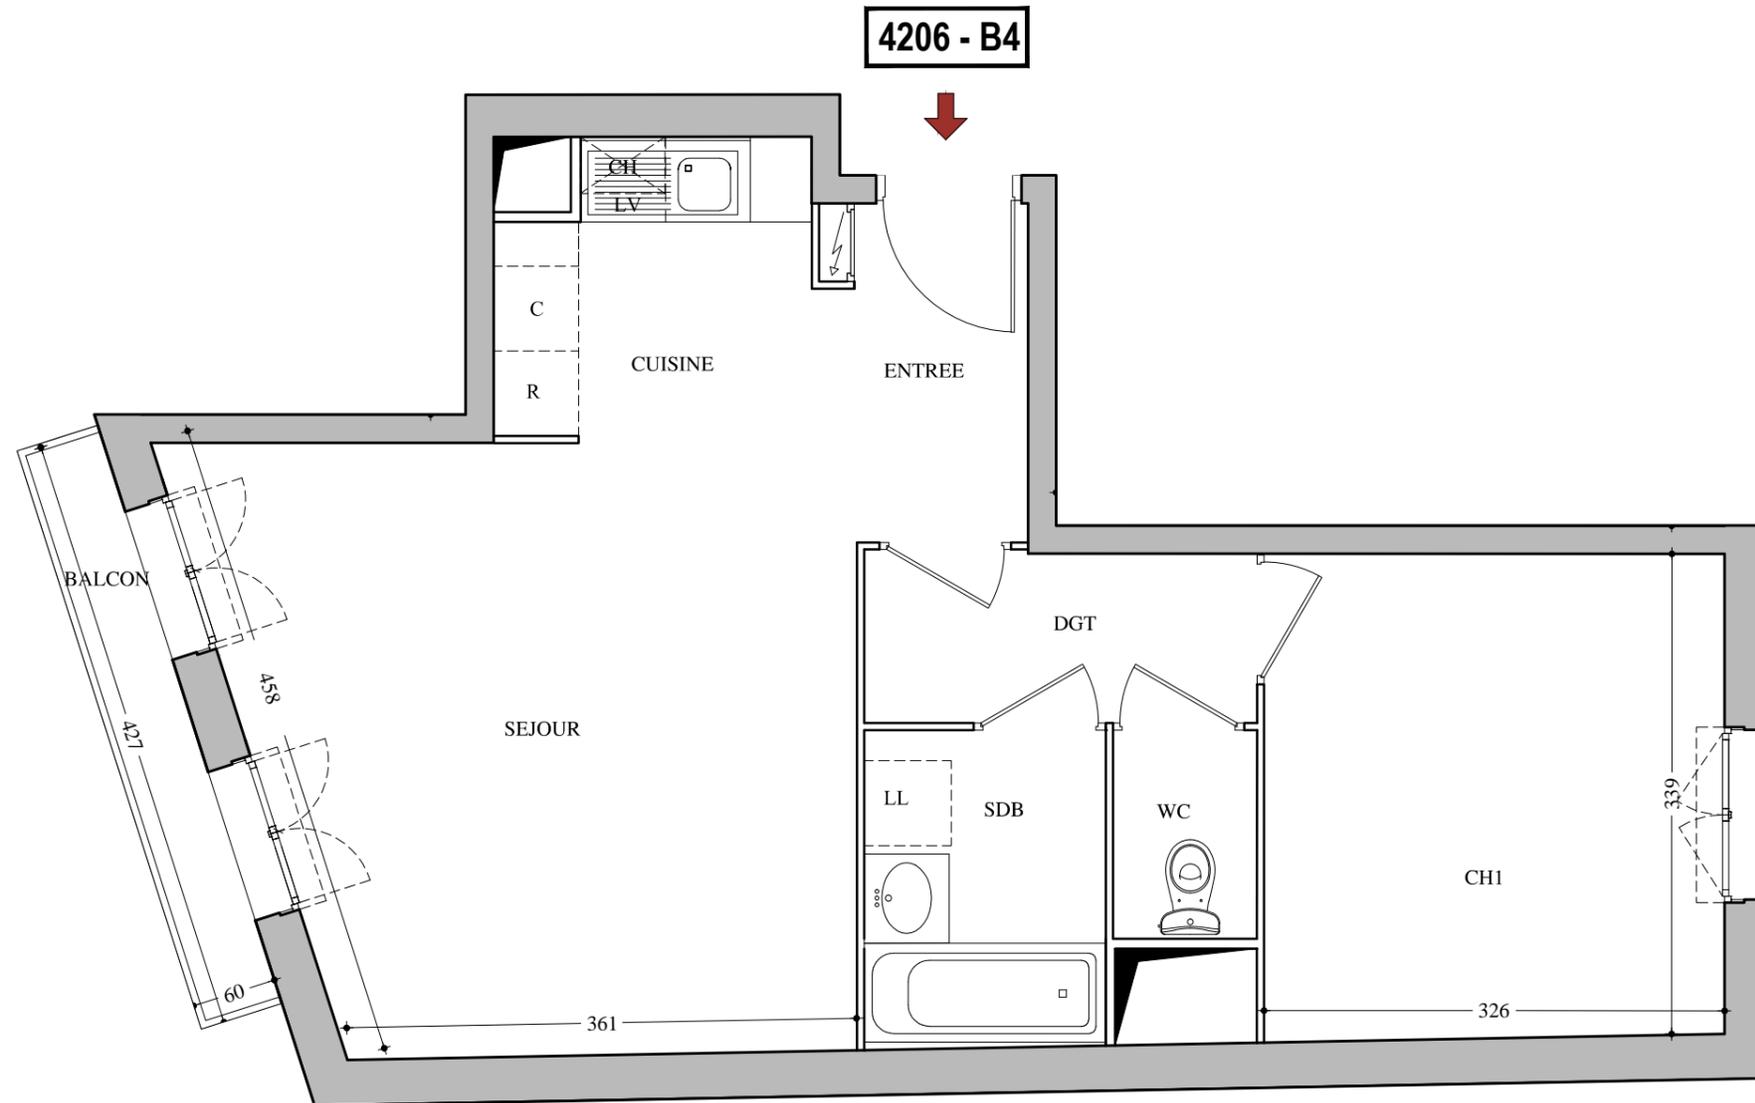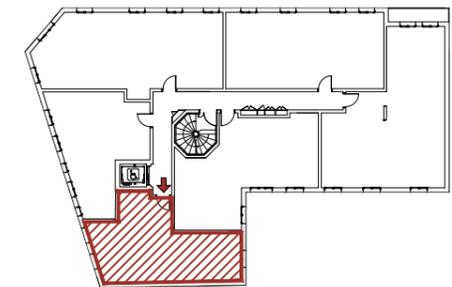

ENTREE/SEJOUR/CUISINE	26.38 m ²
DGT	3.36 m ²
WC	1.50 m ²
SDB	3.84 m ²
CH1	11.16 m ²

SURF. HABITABLE TOTALE	46.24 m²
BALCON	2.55 m ²
TOTAL DES SURFACES	48.79 m²

Fenêtre	Tableau électrique	C Cuisine
Porte-fenêtre	PL Placard	LV Lave vaisselle
Gaine technique	--- Limite H<180 cm	LL Lave linge
Faux plafonds, soffite	CH Chaudière	R Réfrigérateur
	B Ballon	

DATE: AVRIL 2021

INDICE:



Des modifications sont susceptibles d'être apportées à ce plan en fonction des nécessités techniques et administratives de la réalisation, tant en ce qui concerne les dimensions libres que les équipements et les réseaux divers, les appareillages sanitaires et électriques. Il est admis une tolérance de 5% par rapport à la surface habitable globale du logement. Les retombées, soffites, faux plafonds ainsi que l'emplacement des sanitaires ne sont pas tous figurés ou le sont à titre indicatif.